

Oturum Tarihi
11.02.2026Encümen Başkanı
Hamit REYHANOĞLUÜye
Edip KUŞÜye
Mehmet EKMEKÇİÜye
Sabahattin ESKİOCAKMali Hizmetler Müdürü
Vedi KÜÇÜKİmar ve Şehircilik Müdürü
Sami AKDOĞANYazı İşleri Müdürü
Kevser GÜNAYGünü :
ÇarşambaÖzü
AŞAĞIOKÇULAR 157 ADA 1, 2, 4 VE 5 NOLU PARSELLERİN DÜZENLEME SINIRI HK.Düzeltilme, Ekleme
ve İtiraz yeri

İlçemiz Aşağıokçular Mahallesi P36-D-08-B-4-C imar paftasında bulunan 157 ada 1, 2, 4 ve 5 nolu parsellerin 18.madde imar uygulaması ile ilgili İmar ve Şehircilik Müdürlüğünün 11.02.2026 tarih ve 67676702-754/837 sayılı yazısı Başkanlıkça Encümene havale edilmekle tetkik edildi.

GEREĞİ DÜŞÜNÜLDÜ :

İlçemiz Aşağıokçular Mahallesi P36-D-08-B-4-C imar paftalarında bulunan söz konusu 157 ada 1, 2, 4 ve 5 nolu parsel, Hatay Büyükşehir Belediye Meclisi ve Defne Belediye Meclisi tarafından onaylanan 1/1000 ölçekli ilave-revizyon uygulama imar planında **Konut alanına** rastlamaktadır.

3194 sayılı İmar Kanunu'nun 18. Maddesi, 20.02.2020 tarih ve 31047 sayılı yönetmeliğin 9. maddesi ile Planlı Alanlar İmar Yönetmeliğine göre; Ekli kroki örneğinde görüldüğü gibi; Aşağıokçular Mahallesi P36-D-08-B-4-C imar paftalarında bulunan söz konusu 157 ada 1, 2, 4 ve 5 nolu parsellerin düzenleme sınırı içine alınmasına;

Kararın bir suretinin gereği için Kadastro Müdürlüğüne, bir suretinin İmar ve Şehircilik Müdürlüğü'ne; bir suretinin de Yazı İşlerine tevdiine karar verildi.

Encümen Başkanı
Hamit REYHANOĞLUÜye
Edip KUŞÜye
Mehmet EKMEKÇİÜye
Sabahattin ESKİOCAKMali Hizmetler Müdürü
Vedi KÜÇÜKİmar ve Şehircilik Müdürü
Sami AKDOĞANYazı İşleri Müdürü
Kevser GÜNAY

Oturum Tarihi
18.02.2026

Encümen Başkanı

Edip KUŞ
(18.02.2026/85 sayılı yetkilendirme)

Üye

Mehmet EKMEKÇİ

Üye

Sabahattin ESKİOCAK

Mali Hizmetler Müdürü
Vedi KÜÇÜKİmar ve Şehircilik Müdürü
Sami AKDOĞANYazı İşleri Müdürü
Kevser GÜNAYGünü :
ÇarşambaÖzü
AŞAĞIOKÇULAR 18. MADDE İMAR UYGULAMASIDüzeltilme, Ekleme
ve İtiraz yeri

İlçemiz Aşağıokçular Mahallesi P36-D-08-B-4-C, nolu imar paftasında Aşağıokçular 157 ada 1, 2, 4 ve 5 sayılı parsellerin 18.madde imar uygulaması ile ilgili İmar ve Şehircilik Müdürlüğünün 17.02.2026 tarih ve 67676702-754/ 1185 sayılı yazısı Başkanlıkça Encümene havale edilmekle tetkik edildi.

İlçemiz Aşağıokçular Mahallesi P36-D-08-B-4-C, nolu imar paftasında bulunan söz konusu 157 ada 1, 2, 4 ve 5 sayılı parseller, Hatay Büyükşehir Belediye Meclisi ve Defne Belediye Meclisi tarafından onaylanan 1/1000 ölçekli ilave-revizyon uygulama imar planında konut, park alanı, yol, alanlarına rastlamaktadır.

Belediyemiz sınırları dahilinde kadastral Aşağıokçular Mahallesinde bulunan söz konusu 157 ada 1, 2, 4 ve 5 sayılı parseller, bulunduğu imar adası 22.02.2020 tarih ve 31047 sayılı yönetmeliğin 9. Maddesine istinaden 11.02.2026 tarihli 54 sayılı Encümen Kararı ile arsa ve arazi düzenleme sahası tespiti kesinleşmiştir.

Uygun görüldüğü takdirde imar kanununun 18.maddesi uyarınca ve ekli krokide görüldüğü üzere Defne Aşağıokçular Mahallesinde bulunan söz konusu 157 ada 1, 2, 4 ve 5 sayılı parsellerin imar uygulamasına alınmak

üzere İmar kanununun 18. maddesine istinaden düzenleme sahası olarak belirlenmesi ve imar uygulamasına alınması, ekli krokide gösterildiği üzere, işbu 157 ada 1, 2, 4 ve 5 nolu parsellerden D.O.P.kesilmesine, Ekteki Dağıtım Cetvellerinin ve Parselasyon Planının, 1(bir) aylık süreyle askıya alınmasına, maliklerin ad, soyadı, baba adı gibi konularda sehven bir yanlışlık yapılmış ise tescil yapacak Tapu Sicil Müdürlüğüne kütükleri esas almak kaydıyla düzeltmelerin sicilden yapılmasının uygunluğu, İmar Kanununun 18.maddesi uyarınca yapılacak arsa ve arazi düzenlemeleri hakkındaki yönetmeliğin 25.maddesine göre encümen kararı alınması ile ilgili imar ve şehircilik müdürlüğünün yukarıda belirtilen yazılarına istinaden Encümence yapılan tetkikte;

İmar kanununun 18. Maddesi uyarınca ve ekli krokide görüldüğü gibi Defne Aşağıokçular Mahaliesinde bulunan söz konusu 157 ada 1, 2, 4 ve 5 sayılı parsellerin imar uygulamasına alınarak ekli parselasyon krokisindeki gibi Y harfi ile gösterilen yol ve P harfi ile gösterilen park alanlarının DOP olarak kesilmesine; müteakip 101 ve 102 nolu adaların konut alanı amaçlı ifrazına müteakip 101 nolu adanın 101/1, 101/2, 101/3 ve 101/4 şeklinde dört kısma ifrazına ve 102 nolu adanın 102/1, 102/2, 102/3, 102/4 ve 102/5 olarak beş kısma ifrazına müteakip, Ekteki Dağıtım Cetvellerinin ve Parselasyon Planının 1(bir) ay müddetle askı tahtasına asılmasına, maliklerin ad soyad baba adı gibi konularda sehven bir yanlışlık yapılmış ise tescil yapacak Tapu Sicil Müdürlüğüne kütükleri esas almak kaydıyla düzeltmelerin sicilden yapılmasının uygunluğuna, askı sürecince yapılan itiraz ve taleplerin değerlendirilmesi sonucunda Parselasyon Planının ve Dağıtım Cetvellerinin kesinleşmesi sonrası 3194 sayılı İmar Kanununun 18. ve 19. Maddelerine ve 20.02.2020 tarih ve 31047 sayılı Yönetmeliğin 25. Maddesine istinaden onaylanmasına;

Kararın bir suretinin gereği için Kadastro Müdürlüğüne, bir suretinin İmar ve Şehircilik Müdürlüğü'ne; bir suretinin de Yazı İşlerine tevdiine karar verildi.

Encümen Başkanı

Edip KUŞ

Mali Hizmetler Müdürü
Vedi KÜÇÜK

Üye

Mehmet EKMEKÇİ

İmar ve Şehircilik Müdürü
Sami AKDOĞAN

Üye

Sabahattin ESKİOCAK

KATILMADI

Yazı İşleri Müdürü
Kevser GÜNAY

| | | | | |
|---|--|-----------------------------------|---|------------------|
| İŞLEMİN CİNSİ | İMAR UYGULAMASI | | | |
| İŞLEME KONUSU OLAN PARSELİN | İLİ | :HATAY | | |
| | İLÇESİ | :DEFNE | | |
| | PAFTANO | :P36D08B4C | | |
| | ADANO | :157 | | |
| | PARSELNO | :1-2-4-5 | | |
| YÜKLENİCİ (SORUMLU) MÜHENDİS | ADI-SOYADI | :SU HARİTA PLANLAMA TİC.LTD. ŞTİ. | | |
| | DİPLOMANO | : | | |
| | ODA SİCİLNO | :8635 | | |
| TMMOB HARİTA VE KADASTRO MÜHENDİSLERİ ODASI | TİCARETSİCİLNO | :12470 | | |
| | VERGİNO | :7810480588 | | |
| | İŞ ADRESİ -TELEFON :ŞEHİT OSMAN DURMAZ CD.FEZA ÇİVELEK İŞİ.K:1 NO:37 | | | |
| KONTROL VE ONAY | ENCÜMEN KARARI/ BAKANLIK/İDARE ONAYI/ KAMULAŞTIRMA | | KONTROLÜ YAPILMIŞTIR. | ONAY |
| | Karar No/Onay Sayısı | Tarih | Kadastro Kont.Müh. | Kadastro Müdürü |
| | | |/...../2026 |/...../2026 |
| | Kont. Eden | Tasdik Eden |/...../2026 |/...../2026 |
| |/...../2026 |/...../2026 |/...../2026 tarih ve Yexmiye Numarası ile tescil edilmiştir. | |


HATAY

DEFNE

AŞAĞIOKÇULAR

157/1-2-4-5

DÜZENLEME SINIR KROKİSİ

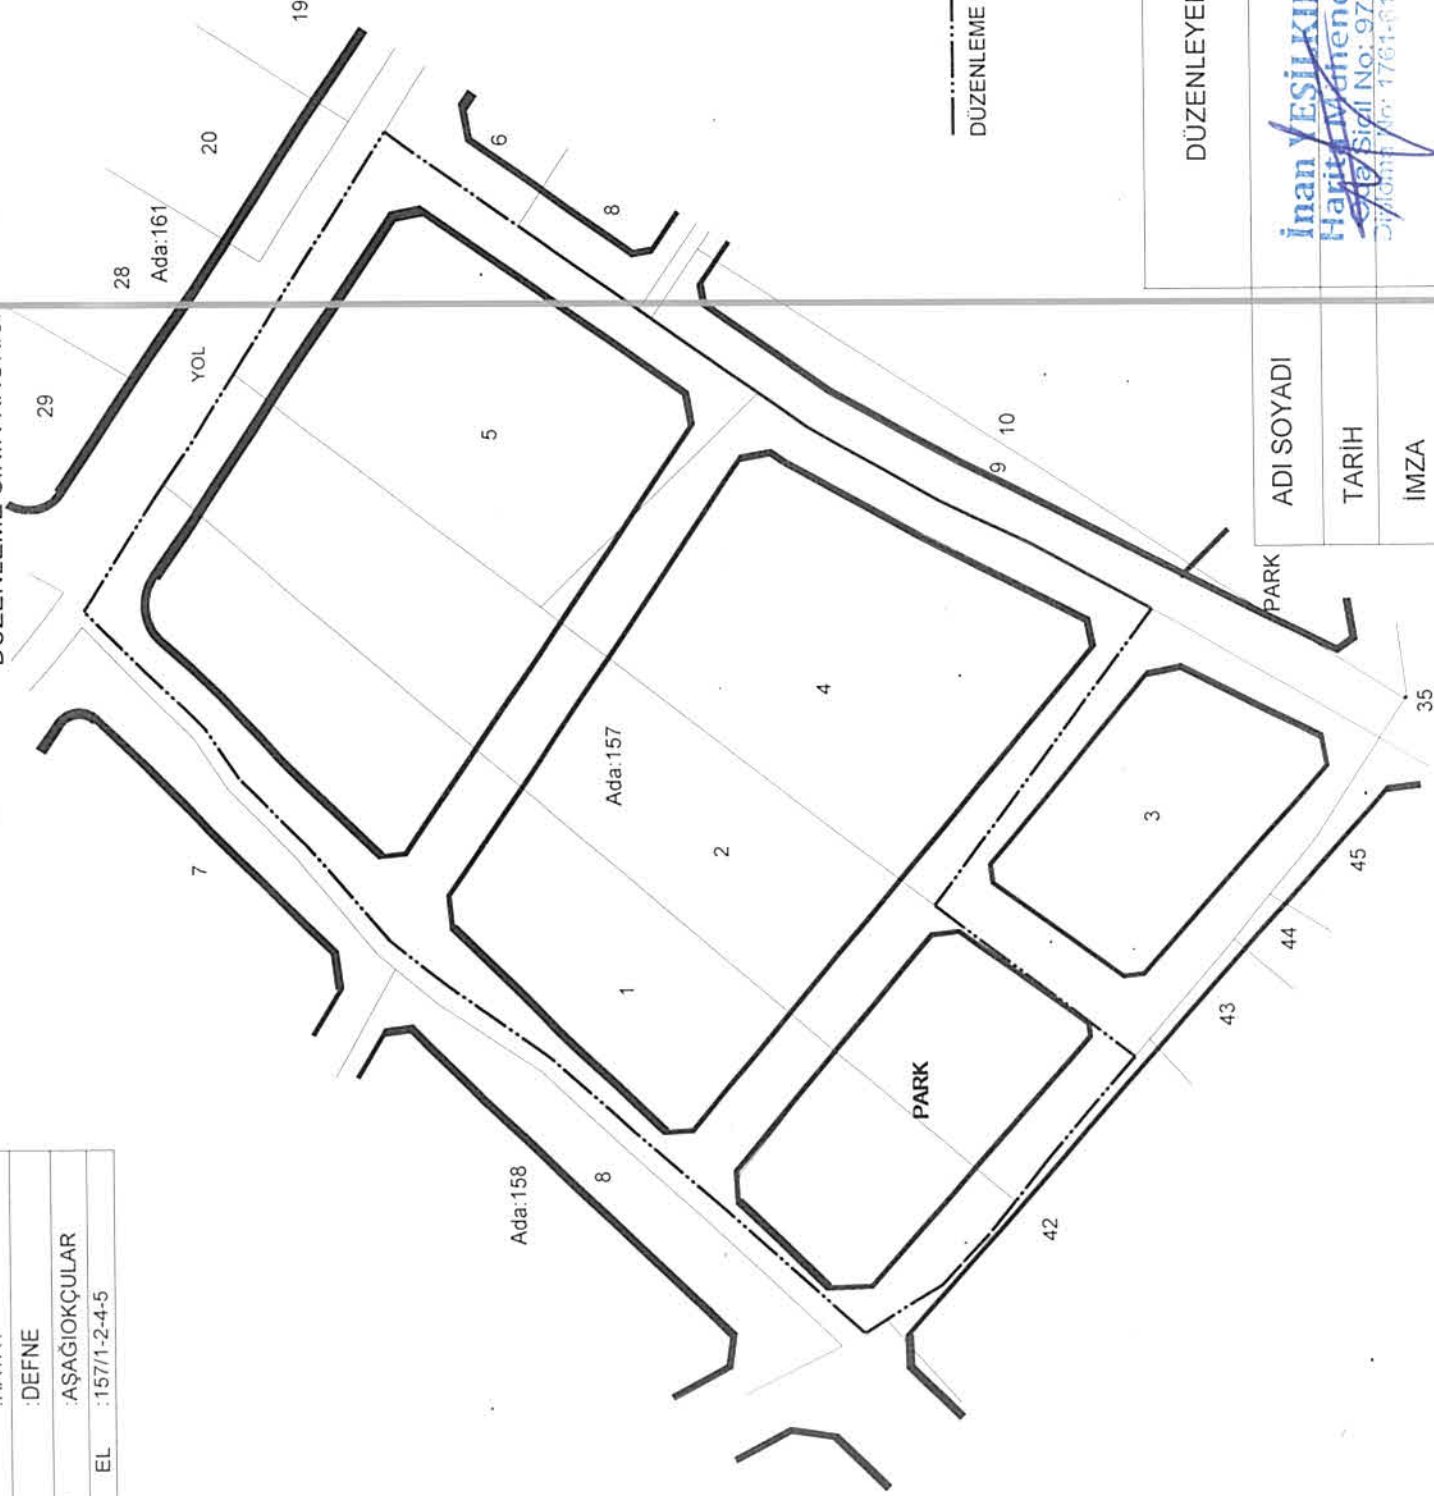

1/KROKI

DÜZENLEME SINIRI
DÜZENLEME SINIRI ALANI = 11068.63 m2

UYGUNDUR

BELEDİYE

KONTROL EDEN

ONAYLAYAN

DÜZENLEYEN

ADI SOYADI

TARİH

İMZA

İnan YESİL KILIÇ
Harita Mühendisi
Sicil No: 9742
Ticaret Sicil No: 1761-01719

PARSELASYON PLANI

| | |
|---------|----------------|
| İLİ | : HATAY |
| İLÇE | : DEFNE |
| MAH/ | : AŞAĞIOKÇULAR |
| ADA/ EL | : 157/1-2-4-5 |



| |
|--------------|
| UYGUNDUR |
| BELEDİYE |
| KONTROL EDEN |
| ONAYLAYAN |

DÜZENLEYEN

İnan YİSİLKULUÇ
Harita Mühendisi
Odası No: 9742
T.C. MİLLÎ EĞİTİM BAKANLIĞI

| |
|------------|
| ADI SOYADI |
| TARİH |
| İMZA |

DURUM HARİTASI

| | |
|---------|--------------|
| İLİ | HATAY |
| İLÇE | DEFNE |
| MAH/ | AŞAĞIOKÇULAR |
| ADA/ EL | 157/1-2-4-5 |



| | |
|--------------|-----------|
| UYGUNDUR | |
| BELEDİYE | |
| KONTROL EDEN | ONAYLAYAN |

DÜZENLEYEN

İNAN AYDIN KILIÇ
Mühendis
Oda Sicil No: 9742
Eğilim No: 176160000

| |
|------------|
| ADI SOYADI |
| TARİH |
| İMZA |

ÖLÇÜ KROKİSİ


Datum: ITRF96
Projeksiyon : UTM 3°

Nokta No

Y

X

MK

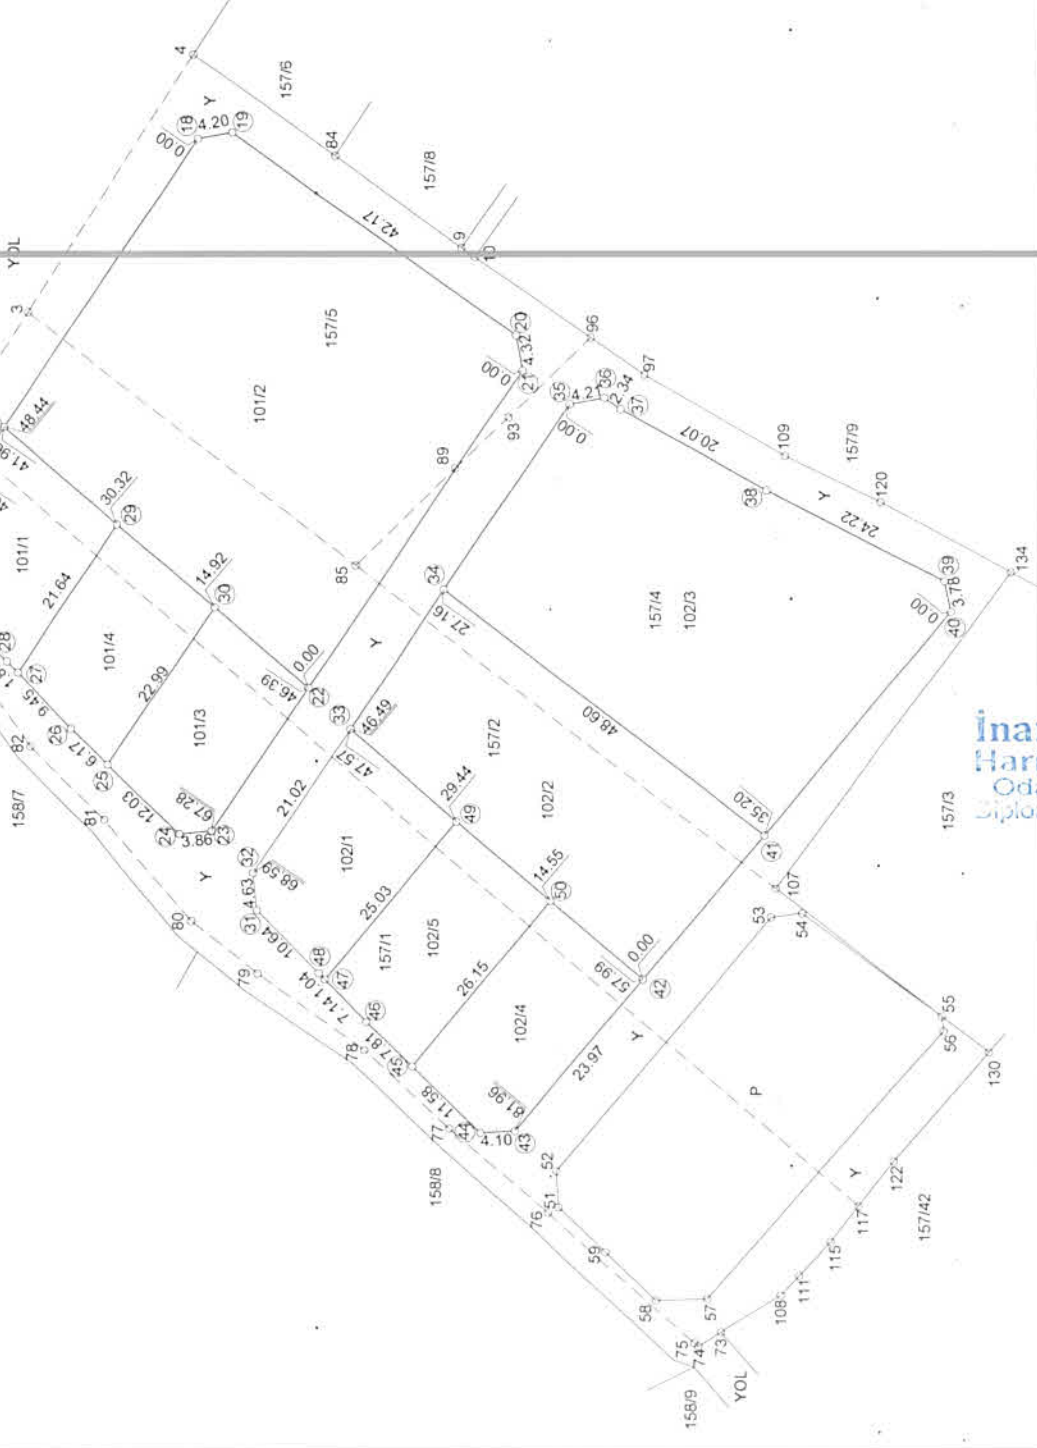

İnan YEŞİL KILIÇ
Harita Mühendisi
Oda Sicil No: 9748
Diploma No: 17678101

| | | | |
|---|----------------|------------------------------|------------------------|
| İli | HATAY | UYGUNDUR BELEDİYE/ÖZEL İDARE | UYGUNDUR KADASTRO MÜD. |
| İlçesi | DEFNE | BELEDİYE/ÖZEL İDARE | KONTROL EDEN |
| Mah/Köy | AŞAĞIOKÇULAR | KONTROL EDEN | ONAYLAYAN |
| Pafta No | P36-D-08-B-4-C | | |
| Ada/parsel | 157/1-2-4-5 | | |
| 32381507.FR.521 Rev.No/ Tarihi:01/06.06.2024 | | | |
| Yeni üretilen parsel köşe ve detay noktalarının | | | |

32381507.FR.521 Rev.No/ Tarihi:01/06.06.2024

Yeni üretilen parsel köşe ve detay noktalarının

Datum: ITRF90

Projeksiyon : UTM 3°

| NoktaNo | Y | X | Z |
|---------|-----------|------------|------|
| 1 | 512239.46 | 4005218.90 | |
| 2 | 512255.79 | 4005208.41 | |
| 3 | 512270.15 | 4005199.17 | |
| 4 | 512301.32 | 4005179.14 | |
| 5 | 512235.02 | 4005209.18 | 0.09 |
| 6 | 512235.96 | 4005210.02 | 0.09 |
| 7 | 512237.03 | 4005210.68 | 0.09 |
| 8 | 512238.21 | 4005211.14 | 0.09 |
| 9 | 512278.09 | 4005146.58 | |
| 10 | 512276.94 | 4005144.94 | |
| 11 | 512239.44 | 4005211.39 | 0.09 |
| 12 | 512240.70 | 4005211.42 | 0.09 |
| 13 | 512241.95 | 4005211.23 | 0.09 |
| 14 | 512243.14 | 4005210.82 | 0.09 |
| 15 | 512244.24 | 4005210.22 | 0.09 |
| 16 | 512250.82 | 4005205.79 | 0.09 |
| 17 | 512256.33 | 4005202.07 | 0.09 |
| 18 | 512291.10 | 4005178.59 | 0.09 |
| 19 | 512291.86 | 4005174.46 | 0.09 |
| 20 | 512267.50 | 4005140.04 | 0.09 |
| 21 | 512263.26 | 4005139.26 | 0.09 |
| 22 | 512224.84 | 4005165.26 | 0.09 |
| 23 | 512207.54 | 4005176.97 | 0.09 |
| 24 | 512207.14 | 4005180.81 | 0.09 |
| 25 | 512215.49 | 4005189.46 | 0.09 |
| 26 | 512219.77 | 4005193.90 | 0.09 |
| 27 | 512226.62 | 4005200.42 | 0.09 |
| 28 | 512227.98 | 4005201.71 | 0.09 |
| 29 | 512244.55 | 4005188.31 | 0.09 |
| 30 | 512234.54 | 4005176.60 | 0.09 |
| 31 | 512197.81 | 4005171.55 | 0.09 |
| 32 | 512202.41 | 4005171.99 | 0.09 |
| 33 | 512219.82 | 4005160.21 | 0.09 |
| 34 | 512236.73 | 4005148.76 | 0.09 |
| 35 | 512259.22 | 4005133.54 | 0.09 |
| 36 | 512259.97 | 4005129.40 | 0.09 |
| 37 | 512258.63 | 4005127.49 | 0.09 |
| 38 | 512248.82 | 4005109.98 | 0.09 |
| 39 | 512237.79 | 4005088.42 | 0.09 |
| 40 | 512234.08 | 4005087.67 | 0.09 |
| 41 | 512207.08 | 4005110.25 | 0.09 |
| 42 | 512189.60 | 4005124.87 | 0.09 |
| 43 | 512171.21 | 4005140.25 | 0.09 |
| 44 | 512170.99 | 4005144.34 | 0.09 |
| 45 | 512179.00 | 4005152.71 | 0.09 |
| 46 | 512184.41 | 4005158.34 | |
| 47 | 512189.54 | 4005163.30 | 0.09 |
| 48 | 512190.28 | 4005164.02 | 0.09 |
| 49 | 512208.73 | 4005147.24 | 0.09 |
| 50 | 512199.06 | 4005135.93 | 0.09 |
| 51 | 512161.98 | 4005134.95 | |
| 52 | 512166.36 | 4005135.19 | |
| 53 | 512197.09 | 4005109.48 | |
| 54 | 512197.56 | 4005105.68 | |
| 55 | 512185.16 | 4005088.82 | |
| 56 | 512183.36 | 4005088.62 | |
| 57 | 512150.85 | 4005117.28 | |
| 58 | 512150.65 | 4005123.38 | |
| 59 | 512156.63 | 4005129.38 | |
| 73 | 512146.82 | 4005115.60 | |
| 74 | 512145.09 | 4005118.37 | |
| 75 | 512145.51 | 4005118.86 | |
| 76 | 512161.31 | 4005136.25 | |
| 77 | 512171.49 | 4005148.16 | |
| 78 | 512180.98 | 4005158.57 | |
| 79 | 512190.24 | 4005171.46 | |
| 80 | 512196.51 | 4005179.39 | |
| 81 | 512208.85 | 4005189.88 | |
| 82 | 512217.62 | 4005198.89 | |
| 83 | 512224.17 | 4005203.48 | |
| 84 | 512289.13 | 4005162.03 | |
| 85 | 512239.65 | 4005159.57 | |
| 89 | 512251.43 | 4005147.37 | |
| 93 | 512257.64 | 4005140.93 | |
| 96 | 512267.21 | 4005131.01 | |
| 97 | 512262.76 | 4005124.64 | |
| 107 | 512200.61 | 4005108.88 | |
| 108 | 512151.31 | 4005108.36 | |
| 109 | 512252.98 | 4005107.70 | |
| 111 | 512153.73 | 4005106.11 | |
| 115 | 512157.85 | 4005102.29 | |
| 117 | 512162.12 | 4005098.90 | |
| 120 | 512247.41 | 4005096.05 | |
| 122 | 512167.55 | 4005094.58 | |
| 130 | 512180.81 | 4005083.17 | |
| 134 | 512238.89 | 4005080.41 | |

İnan YESİKİLİÇ
Harita Mühendisi
Oda No: 9742
Diploma No: 1701-01018

ALAN HESABI

| Ada/Parsel | Noktalar | HesapAlan | Düzeltme | Deng.Alan |
|------------|---|-----------|----------|-----------|
| 157/1 | 1,2,117,115,111,108,73, 74,75,76,77,78,79,80,81, 82,83 | 3398.91 | +0.00 | 3398.91 |
| 157/2 | 117,2,3,85,107,130,122 | 3003.32 | +0.00 | 3003.32 |
| 157/4 | 96,97,109,120,134,107,85 | 2597.08 | +0.00 | 2597.08 |
| 157/5 | 85,3,4,84,9,10,96 | 2069.32 | +0.00 | 2069.32 |
| | TOPLAM | 11068.63 | +0.00 | 11068.63 |
| 101/1 | 15,16,17,29,27,28,5,6,7, 8,11,12,13,14 | 371.95 | +0.00 | 371.95 |
| 101/2 | 21,22,17,18,19,20 | 2263.24 | +0.00 | 2263.24 |
| 101/3 | 22,23,24,25,30 | 342.74 | +0.00 | 342.74 |
| 101/4 | 25,26,27,29,30 | 342.73 | +0.00 | 342.73 |
| 102/1 | 49,47,48,31,32,33 | 381.94 | +0.00 | 381.94 |
| 102/2 | 33,34,41,42,50 | 1024.91 | +0.00 | 1024.91 |
| 102/3 | 34,35,36,37,38,39,40,41 | 1683.46 | +0.00 | 1683.46 |
| 102/4 | 50,42,43,44,45 | 381.93 | +0.00 | 381.93 |
| 102/5 | 49,50,45,46,47 | 381.93 | +0.00 | 381.93 |
| P | 52,53,54,55,56,57,58,51 | 1127.74 | +0.00 | 1127.74 |
| Y | 130,122,117,115,111,108, 73,74,75,76,77,78,79,80, 81,82,83,1,2,3,4,84,9, 10,96,97,109,120,134, 107,55,54,53,52,51,58, 57,56,15,14,13,12,11,8, 7,6,5,28,26,24,23,21,20, 19,18,16,40,39,38,37,36, 35,32,31,48,46,44,43,42 | 2766.06 | +0.00 | 2766.06 |
| | TOPLAM | 11068.63 | +0.00 | 11068.63 |
| Tapu Alanı | | 11068.63 | | |
| HESAPLANAN | | 11068.63 | | |
| FARK | | 0.00 | | |
| TECVİZ | | 46.57 | | |


İnan YİŞİ KILIÇ
 Harita Mühendisi
 Oda Sicil No: 9742
 Diplomasi No: 101-01018

| Ada Parsel | Hesap Alan | Nokta No | Y | X | Cephe |
|------------|------------|----------|-----------|------------|-------|
| 101/1 | 371.953 | 15 | 512244.24 | 4005210.22 | 7.93 |
| | | 16 | 512250.82 | 4005205.79 | 6.64 |
| | | 17 | 512256.33 | 4005202.07 | 18.12 |
| | | 29 | 512244.55 | 4005188.31 | 21.64 |
| | | 27 | 512226.62 | 4005200.42 | 1.88 |
| | | 28 | 512227.98 | 4005201.71 | 10.27 |
| | | 5 | 512235.02 | 4005209.18 | 1.26 |
| | | 6 | 512235.96 | 4005210.02 | 1.26 |
| | | 7 | 512237.03 | 4005210.68 | 1.26 |
| | | 8 | 512238.21 | 4005211.14 | 1.26 |
| | | 11 | 512239.44 | 4005211.39 | 1.26 |
| | | 12 | 512240.70 | 4005211.42 | 1.26 |
| | | 13 | 512241.95 | 4005211.23 | 1.26 |
| | | 14 | 512243.14 | 4005210.82 | 1.26 |
| 101/2 | 2263.243 | 21 | 512263.26 | 4005139.26 | 46.39 |
| | | 22 | 512224.84 | 4005165.26 | 48.44 |
| | | 17 | 512256.33 | 4005202.07 | 41.96 |
| | | 18 | 512291.10 | 4005178.59 | 4.20 |
| | | 19 | 512291.86 | 4005174.46 | 42.17 |
| | | 20 | 512267.50 | 4005140.04 | 4.32 |
| 101/3 | 342.740 | 22 | 512224.84 | 4005165.26 | 20.89 |
| | | 23 | 512207.54 | 4005176.97 | 3.86 |
| | | 24 | 512207.14 | 4005180.81 | 12.03 |
| | | 25 | 512215.49 | 4005189.46 | 22.99 |
| | | 30 | 512234.54 | 4005176.60 | 14.92 |
| 101/4 | 342.726 | 25 | 512215.49 | 4005189.46 | 6.17 |
| | | 26 | 512219.77 | 4005193.90 | 9.45 |
| | | 27 | 512226.62 | 4005200.42 | 21.64 |
| | | 29 | 512244.55 | 4005188.31 | 15.40 |
| | | 30 | 512234.54 | 4005176.60 | 22.99 |
| 102/1 | 381.938 | 49 | 512208.73 | 4005147.24 | 25.03 |
| | | 47 | 512189.54 | 4005163.30 | 1.04 |
| | | 48 | 512190.28 | 4005164.02 | 10.64 |
| | | 31 | 512197.81 | 4005171.55 | 4.63 |
| | | 32 | 512202.41 | 4005171.99 | 21.02 |
| | | 33 | 512219.82 | 4005160.21 | 17.06 |
| 102/2 | 1024.913 | 33 | 512219.82 | 4005160.21 | 20.42 |
| | | 34 | 512236.73 | 4005148.76 | 48.60 |
| | | 41 | 512207.08 | 4005110.25 | 22.79 |
| | | 42 | 512189.60 | 4005124.87 | 14.55 |
| | | 50 | 512199.06 | 4005135.93 | 31.94 |
| 102/3 | 1683.458 | 34 | 512236.73 | 4005148.76 | 27.16 |
| | | 35 | 512259.22 | 4005133.54 | 4.21 |
| | | 36 | 512259.97 | 4005129.40 | 2.34 |
| | | 37 | 512258.63 | 4005127.49 | 20.07 |
| | | 38 | 512248.82 | 4005109.98 | 24.22 |
| | | 39 | 512237.79 | 4005088.42 | 3.78 |
| | | 40 | 512234.08 | 4005087.67 | 35.20 |
| | | 41 | 512207.08 | 4005110.25 | 48.60 |
| | | | | | |
| 102/4 | 381.932 | 50 | 512199.06 | 4005135.93 | 14.55 |
| | | 42 | 512189.60 | 4005124.87 | 23.97 |
| | | 43 | 512171.21 | 4005140.25 | 4.10 |
| | | 44 | 512170.99 | 4005144.34 | 11.58 |
| | | 45 | 512179.00 | 4005152.71 | 26.15 |
| 102/5 | 381.930 | 49 | 512208.73 | 4005147.24 | 14.89 |
| | | 50 | 512199.06 | 4005135.93 | 26.15 |
| | | 45 | 512179.00 | 4005152.71 | 7.81 |
| | | 46 | 512184.41 | 4005158.34 | 7.14 |
| | | 47 | 512189.54 | 4005163.30 | 25.03 |

ALAN HESABI

2/3

| Ada Parsel | Hesap Alan | Nokta No | Y | X | Cephe |
|------------|------------|------------|-----------|------------|--------|
| 157/1 | 3398.910 | 1 | 512239.46 | 4005218.90 | 19.41 |
| | | 2 | 512255.79 | 4005208.41 | 144.10 |
| | | 117 | 512162.12 | 4005098.90 | 5.45 |
| | | 115 | 512157.85 | 4005102.29 | 5.62 |
| | | 111 | 512153.73 | 4005106.11 | 3.30 |
| | | 108 | 512151.31 | 4005108.36 | 8.52 |
| | | 73 | 512146.82 | 4005115.60 | 3.26 |
| | | 74 | 512145.09 | 4005118.37 | 0.64 |
| | | 75 | 512145.51 | 4005118.86 | 23.50 |
| | | 76 | 512161.31 | 4005136.25 | 15.67 |
| | | 77 | 512171.49 | 4005148.16 | 14.09 |
| | | 78 | 512180.98 | 4005158.57 | 15.87 |
| | | 79 | 512190.24 | 4005171.46 | 10.11 |
| | | 80 | 512196.51 | 4005179.39 | 16.19 |
| 157/2 | 3003.323 | 81 | 512208.85 | 4005189.88 | 12.57 |
| | | 82 | 512217.62 | 4005198.89 | 8.00 |
| | | 83 | 512224.17 | 4005203.48 | 21.72 |
| | | 117 | 512162.12 | 4005098.90 | 144.10 |
| | | 2 | 512255.79 | 4005208.41 | 17.08 |
| | | 3 | 512270.15 | 4005199.17 | 49.99 |
| | | 85 | 512239.65 | 4005159.57 | 63.98 |
| | | 107 | 512200.61 | 4005108.88 | 32.45 |
| 157/4 | 2597.077 | 130 | 512180.81 | 4005083.17 | 17.49 |
| | | 122 | 512167.55 | 4005094.58 | 6.94 |
| | | 122 | 512167.55 | 4005094.58 | 6.94 |
| 157/5 | 2069.322 | 122 | 512167.55 | 4005094.58 | 6.94 |
| | | 122 | 512167.55 | 4005094.58 | 6.94 |
| | | 122 | 512167.55 | 4005094.58 | 6.94 |
| P | 1127.742 | 89 | 512251.43 | 4005147.37 | 8.95 |
| | | 93 | 512257.64 | 4005140.93 | 13.79 |
| | | 96 | 512267.21 | 4005131.01 | 7.77 |
| | | 97 | 512262.76 | 4005124.64 | 19.57 |
| | | 109 | 512252.98 | 4005107.70 | 12.91 |
| | | 120 | 512247.41 | 4005096.05 | 17.80 |
| | | 134 | 512238.89 | 4005080.41 | 47.70 |
| | | 107 | 512200.61 | 4005108.88 | 63.98 |
| | | 85 | 512239.65 | 4005159.57 | 16.96 |
| | | 85 | 512239.65 | 4005159.57 | 16.96 |
| Y | 2766.057 | 85 | 512239.65 | 4005159.57 | 49.99 |
| | | 3 | 512270.15 | 4005199.17 | 37.05 |
| | | 4 | 512301.32 | 4005179.14 | 21.00 |
| | | 84 | 512289.13 | 4005162.03 | 19.00 |
| | | 9 | 512278.09 | 4005146.58 | 2.00 |
| | | 10 | 512276.94 | 4005144.94 | 16.99 |
| | | 96 | 512267.21 | 4005131.01 | 13.79 |
| | | 93 | 512257.64 | 4005140.93 | 8.95 |
| | | 52 | 512166.36 | 4005135.19 | 40.08 |
| | | 53 | 512197.09 | 4005109.48 | 3.83 |
| 54 | 512197.56 | 4005105.68 | 20.93 | | |
| 55 | 512185.16 | 4005088.82 | 1.81 | | |
| 56 | 512183.36 | 4005088.62 | 43.34 | | |
| 57 | 512150.85 | 4005117.28 | 6.10 | | |
| 58 | 512150.65 | 4005123.38 | 8.47 | | |
| 59 | 512156.63 | 4005129.38 | 7.72 | | |
| 51 | 512161.98 | 4005134.95 | 4.38 | | |
| Y | 2766.057 | 52 | 512166.36 | 4005135.19 | 40.08 |
| | | 53 | 512197.09 | 4005109.48 | 3.83 |
| | | 54 | 512197.56 | 4005105.68 | 20.93 |
| | | 55 | 512185.16 | 4005088.82 | 1.81 |
| | | 56 | 512183.36 | 4005088.62 | 43.34 |
| | | 57 | 512150.85 | 4005117.28 | 6.10 |
| | | 58 | 512150.65 | 4005123.38 | 8.47 |
| | | 59 | 512156.63 | 4005129.38 | 7.72 |
| | | 51 | 512161.98 | 4005134.95 | 4.38 |
| | | 130 | 512180.81 | 4005083.17 | 17.49 |
| | | 122 | 512167.55 | 4005094.58 | 6.94 |
| | | 117 | 512162.12 | 4005098.90 | 5.45 |
| | | 115 | 512157.85 | 4005102.29 | 5.62 |
| | | 111 | 512153.73 | 4005106.11 | 3.30 |
| 108 | 512151.31 | 4005108.36 | 8.52 | | |
| 73 | 512146.82 | 4005115.60 | 3.26 | | |
| 74 | 512145.09 | 4005118.37 | 0.64 | | |
| 75 | 512145.51 | 4005118.86 | 23.50 | | |
| 76 | 512161.31 | 4005136.25 | 15.67 | | |
| 77 | 512171.49 | 4005148.16 | 14.09 | | |
| 78 | 512180.98 | 4005158.57 | 15.87 | | |

| Ada Parsel | Hesap Alan | Nokta No | Y | X | Cephe |
|------------|------------|----------|-----------|------------|--------|
| | | 79 | 512190.24 | 4005171.46 | 10.11 |
| | | 80 | 512196.51 | 4005179.39 | 16.19 |
| | | 81 | 512208.85 | 4005189.88 | 12.57 |
| | | 82 | 512217.62 | 4005198.89 | 8.00 |
| | | 83 | 512224.17 | 4005203.48 | 21.72 |
| | | 1 | 512239.46 | 4005218.90 | 19.41 |
| | | 2 | 512255.79 | 4005208.41 | 17.08 |
| | | 3 | 512270.15 | 4005199.17 | 37.05 |
| | | 4 | 512301.32 | 4005179.14 | 21.00 |
| | | 84 | 512289.13 | 4005162.03 | 19.00 |
| | | 9 | 512278.09 | 4005146.58 | 2.00 |
| | | 10 | 512276.94 | 4005144.94 | 16.99 |
| | | 96 | 512267.21 | 4005131.01 | 7.77 |
| | | 97 | 512262.76 | 4005124.64 | 19.57 |
| | | 109 | 512252.98 | 4005107.70 | 12.91 |
| | | 120 | 512247.41 | 4005096.05 | 17.80 |
| | | 134 | 512238.89 | 4005080.41 | 47.70 |
| | | 107 | 512200.61 | 4005108.88 | 25.32 |
| | | 55 | 512185.16 | 4005088.82 | 7.12 |
| | | 130 | 512180.81 | 4005083.17 | 7.12 |
| | | 55 | 512185.16 | 4005088.82 | 20.93 |
| | | 54 | 512197.56 | 4005105.68 | 3.83 |
| | | 53 | 512197.09 | 4005109.48 | 40.08 |
| | | 52 | 512166.36 | 4005135.19 | 4.38 |
| | | 51 | 512161.98 | 4005134.95 | 7.72 |
| | | 59 | 512156.63 | 4005129.38 | 8.47 |
| | | 58 | 512150.65 | 4005123.38 | 6.10 |
| | | 57 | 512150.85 | 4005117.28 | 43.34 |
| | | 56 | 512183.36 | 4005088.62 | 1.81 |
| | | 55 | 512185.16 | 4005088.82 | 135.01 |
| | | 15 | 512244.24 | 4005210.22 | 1.26 |
| | | 14 | 512243.14 | 4005210.82 | 1.26 |
| | | 13 | 512241.95 | 4005211.23 | 1.26 |
| | | 12 | 512240.70 | 4005211.42 | 1.26 |
| | | 11 | 512239.44 | 4005211.39 | 1.26 |
| | | 8 | 512238.21 | 4005211.14 | 1.26 |
| | | 7 | 512237.03 | 4005210.68 | 1.26 |
| | | 6 | 512235.96 | 4005210.02 | 1.26 |
| | | 5 | 512235.02 | 4005209.18 | 10.27 |
| | | 28 | 512227.98 | 4005201.71 | 11.33 |
| | | 26 | 512219.77 | 4005193.90 | 18.19 |
| | | 24 | 512207.14 | 4005180.81 | 3.86 |
| | | 23 | 512207.54 | 4005176.97 | 67.28 |
| | | 21 | 512263.26 | 4005139.26 | 4.32 |
| | | 20 | 512267.50 | 4005140.04 | 42.17 |
| | | 19 | 512291.86 | 4005174.46 | 4.20 |
| | | 18 | 512291.10 | 4005178.59 | 48.60 |
| | | 16 | 512250.82 | 4005205.79 | 7.93 |
| | | 15 | 512244.24 | 4005210.22 | 122.97 |
| | | 40 | 512234.08 | 4005087.67 | 3.78 |
| | | 39 | 512237.79 | 4005088.42 | 24.22 |
| | | 38 | 512248.82 | 4005109.98 | 20.07 |
| | | 37 | 512258.63 | 4005127.49 | 2.34 |
| | | 36 | 512259.97 | 4005129.40 | 4.21 |
| | | 35 | 512259.22 | 4005133.54 | 68.59 |
| | | 32 | 512202.41 | 4005171.99 | 4.63 |
| | | 31 | 512197.81 | 4005171.55 | 10.64 |
| | | 48 | 512190.28 | 4005164.02 | 8.18 |
| | | 46 | 512184.41 | 4005158.34 | 19.39 |
| | | 44 | 512170.99 | 4005144.34 | 4.10 |
| | | 43 | 512171.21 | 4005140.25 | 23.97 |
| | | 42 | 512189.60 | 4005124.87 | 57.99 |
| | | 40 | 512234.08 | 4005087.67 | 53.45 |

ADA ALAN HESAEI

| Ada | Parsel | Alan | Düzeltime | Deng.Alan | Pafta |
|--|--------|-------------------------------------|-----------|-----------|----------------|
| 101 | | | | | |
| | 101/1 | 3320.66 | +0.00 | 3320.66 | P36-d-08-b-4-c |
| | 101/2 | 371.95 | +0.00 | 371.95 | P36-d-08-b-4-c |
| | 101/3 | 2263.24 | +0.00 | 2263.24 | P36-d-08-b-4-c |
| | 101/4 | 342.74 | +0.00 | 342.74 | P36-d-08-b-4-c |
| | 101/4 | 342.73 | +0.00 | 342.73 | P36-d-08-b-4-c |
| | TOPLAM | 3320.66 | +0.00 | 3320.66 | |
| Tapu Alanı HESAPLANAN FARK TECVİZ | | 3320.66 3320.66 0.00 24.69 | | | |

| Ada | Parsel | Alan | Düzeltime | Deng.Alan | Pafta |
|--|--------|-------------------------------------|-----------|-----------|----------------|
| 102 | | | | | |
| | 102/1 | 3854.17 | +0.00 | 3854.17 | P36-d-08-b-4-c |
| | 102/2 | 381.94 | +0.00 | 381.94 | P36-d-08-b-4-c |
| | 102/3 | 1024.91 | +0.00 | 1024.91 | P36-d-08-b-4-c |
| | 102/4 | 1683.46 | +0.00 | 1683.46 | P36-d-08-b-4-c |
| | 102/5 | 381.93 | +0.00 | 381.93 | P36-d-08-b-4-c |
| | 102/5 | 381.93 | +0.00 | 381.93 | P36-d-08-b-4-c |
| | TOPLAM | 3854.17 | +0.00 | 3854.17 | |
| Tapu Alanı HESAPLANAN FARK TECVİZ | | 3854.17 3854.17 0.00 26.68 | | | |

inan YEŞİLKI
Hayat Akademi
Ordu No: 97
C. No: 1701-0

| İmar Adaları Listesi | | | | | | | SAYFANO: 1 | |
|----------------------|-------|---------|-------|-------|-----------|----------|------------|------|
| Sıra | AdaNo | Alan | Kalan | Hisse | Pafıta | Açıklama | Cinsi | Okof |
| 0 | 101/1 | 371.95 | 0.00 | | P36D08B4C | | ARSA | |
| 1 | 101/2 | 2263.24 | 0.00 | | P36D08B4C | | ARSA | |
| 2 | 101/3 | 342.74 | 0.00 | | P36D08B4C | | ARSA | |
| 3 | 101/4 | 342.73 | 0.00 | | P36D08B4C | | ARSA | |
| 4 | 102/1 | 381.94 | 0.00 | | P36D08B4C | | ARSA | |
| 5 | 102/2 | 1024.91 | 0.00 | | P36D08B4C | | ARSA | |
| 6 | 102/3 | 1683.46 | 0.00 | | P36D08B4C | | ARSA | |
| 7 | 102/4 | 381.93 | 0.00 | | P36D08B4C | | ARSA | |
| 8 | 102/5 | 381.93 | 0.00 | | P36D08B4C | | ARSA | |

İNAN YERLİLİK
Harita Mühendisi
Ortakçılık No: 9742
T.C. MİLLÎ VE İKTİSADİ BAKANLIK
01-01010

| TOPLAMALAN : 11068.63 TOPLAMPAY : 11068.63 TOPLAMKAMULAŞTIRMA : 0.00 TOP. DÜZENLE. GİRMEYEN: 0.00 TOP. DÜZENLEMİYEN: 11068.63 | | K A D A S T R O K A Y I T L A R Ö Z E T İ | | SAYFANO: 1 | | | | |
|---|-----------|---|---------|------------|-----------------|--------|---------|-----------|
| SNo | Pafta | Ada/Par | Alan | Hisse | Malik | Babası | Pay | Cinsi |
| 1 | P36D08B4C | 157/1 | 3398.91 | 3000/3448 | NASIR ALYANAK | AHMET | 2957.29 | SULUBAHÇE |
| 2 | P36D08B4C | 157/1 | 3398.91 | 448/3448 | NASIR ALYANAK | AHMET | 441.62 | SULUBAHÇE |
| 3 | P36D08B4C | 157/2 | 3003.32 | TAM | SAMİHGÜLER | YUSUF | 3003.32 | SULUBAHÇE |
| 4 | P36D08B4C | 157/4 | 2597.08 | 1/2 | HATİCE HORUZ | GARİP | 1298.54 | SULUBAHÇE |
| 5 | P36D08B4C | 157/4 | 2597.08 | 1/2 | NURİDDİN HİCROZ | MEHMET | 1298.54 | SULUBAHÇE |
| 6 | P36D08B4C | 157/5 | 2069.32 | TAM | SAMİHGÜLER | YUSUF | 2069.32 | SULUBAHÇE |

İnan YEŞİLKILIÇ
Harita Mühendisi
Oda Sicil No: 9742
Diploma No: 1761-61018

| K A D A S T R O | | | | | | | | | |
|-----------------|---------|---------|-------|--------|------------|---------|---------|---------|----------|
| Ada/Par | Alan | EskiDop | Kamu. | Bağış. | D.Girmeyen | Dopal | Dopalma | Dop | I.Tahsis |
| 157/1 | 3398.91 | - | - | - | - | 2957.29 | - | 1040.33 | 1916.96 |
| 157/1 | 3398.91 | - | - | - | - | 441.62 | - | 155.36 | 286.26 |
| 157/2 | 3003.32 | - | - | - | - | 3003.32 | - | 1056.53 | 1946.79 |
| 157/4 | 2597.08 | - | - | - | - | 1298.54 | - | 456.81 | 841.73 |
| 157/4 | 2597.08 | - | - | - | - | 1298.54 | - | 456.81 | 841.73 |
| 157/5 | 2069.32 | - | - | - | - | 2069.32 | - | 727.96 | 1341.36 |

SAYFANO: 1

İLİ : HATAY
İLÇESİ : DEFNE
KÖY/MAH.: AŞAĞI OKÇULAR
T.C. DEFNE BELEDİYESİ NOLUUYGULAMA SAHASI

Ö Z E T C E T V E L İ

K A D A S T R O

İnan Yetkin Akdoğan
Harita Mühendisi
Oda Sicil No: 9742
Diploma No: 161-61018

UYGULAMA SAHASI TAHSIS CETVELI

SAYFANO: 1

| KADASTRO | | İMAR ADA NO | | | | K.Par | T |
|----------|-----|-------------|---------|--|--|---------|---|
| Ada | Par | 101 | 102 | | | | |
| 157 | 1 | 1057.42 | 1145.80 | | | 2203.22 | |
| 157 | 2 | 1946.79 | | | | 1946.79 | |
| 157 | 4 | | 1683.46 | | | 1683.46 | |
| 157 | 5 | 316.45 | 1024.91 | | | 1341.36 | |
| Toplam | | 3320.66 | 3854.17 | | | 7174.83 | |

inan YERLİK
Harita Mühendisi
Oda No: 9742
Diploma No: 151-61018

101 NUMARALI ADA DAĞITIM CETVELİ

| KADS. ADA | 157 | 157 | 157 | | | | | | | | | | | | | | | | | |
|-----------|---------|---------|---------|--|--|--|--|--|--|--|--|--|--|--|--|--|--|--|--|---------|
| KADS. PAR | 1 | 2 | 5 | | | | | | | | | | | | | | | | | |
| I.Parseli | | | | | | | | | | | | | | | | | | | | ALAN |
| 1 | 371.95 | | | | | | | | | | | | | | | | | | | 371.95 |
| 2 | | 1946.79 | 316.45 | | | | | | | | | | | | | | | | | 2263.24 |
| 3 | 342.74 | | | | | | | | | | | | | | | | | | | 342.74 |
| 4 | 342.73 | | | | | | | | | | | | | | | | | | | 342.73 |
| ALAN | 1057.42 | 1946.79 | 316.45 | | | | | | | | | | | | | | | | | 3320.66 |
| DiğADALAR | 1145.80 | | 1024.91 | | | | | | | | | | | | | | | | | 2170.71 |
| I.TAHSIS | 2203.22 | 1946.79 | 1341.36 | | | | | | | | | | | | | | | | | 5491.37 |
| KAMULAŞ | - | - | - | | | | | | | | | | | | | | | | | |
| DOP | 1195.69 | 1056.53 | 727.96 | | | | | | | | | | | | | | | | | 2980.18 |
| DGİREN | 3398.91 | 3003.32 | 2069.32 | | | | | | | | | | | | | | | | | 8471.55 |
| DGİRMEYEN | - | - | - | | | | | | | | | | | | | | | | | |
| TAPUALANI | 3398.91 | 3003.32 | 2069.32 | | | | | | | | | | | | | | | | | 8471.55 |

| Cetveli | | | Tanzim | | | Eden | | | Cetveli | | | Kontrol | | | Eden | | | Cetveli | | | Tasdik | | | Eden | | |
|---------|-------|------|--------|----------|----------|-------------|-------------|----------|----------|----------|-------------|---------|-------|------|------|-------|------|---------|-------|------|--------|-------|------|------|-------|------|
| İsim | Tarih | İmza | İsim | Tarih | İmza | İsim | Tarih | İmza | İsim | Tarih | İmza | İsim | Tarih | İmza | İsim | Tarih | İmza | İsim | Tarih | İmza | İsim | Tarih | İmza | İsim | Tarih | İmza |
| | | | | | | | | | | | | | | | | | | | | | | | | | | |
| | | | İmar | Tatbikat | Planı | Parselasyon | Haritasının | Tasdiki | İlanın | Neşri | İlanın | Tahtaya | | | | | | | | | | | | | | |
| | | | Bel. | Mec. | Bakanlık | Belediye | Encümeni | Gazetesi | Gazetesi | Asılması | İndirilmesi | | | | | | | | | | | | | | | |
| Tarih | | | | | | | | | | | | | | | | | | | | | | | | | | |
| Sayı | | | | | | | | | | | | | | | | | | | | | | | | | | |

102. NUMARALI ADA DAĞITIM CETVELİ

| KADS. ADA | 157 | 157 | 157 | | | | | | | | | | | | | | | | | |
|-----------|---------|-----------------------------|-------------|---------------------------------|--|----------|--|--------------|--------------|----------------|--|-------------|--|-------|-------------|------|--|--|--|---------|
| KADS. PAR | 1 | 4 | 5 | | | | | | | | | | | | | | | | | |
| I.Parseli | | | | | | | | | | | | | | | | | | | | ALAN |
| 1 | 381.94 | | | | | | | | | | | | | | | | | | | 381.94 |
| 2 | | | 1024.91 | | | | | | | | | | | | | | | | | 1024.91 |
| 3 | | 1683.46 | | | | | | | | | | | | | | | | | | 1683.46 |
| 4 | 381.93 | | | | | | | | | | | | | | | | | | | 381.93 |
| 5 | 381.93 | | | | | | | | | | | | | | | | | | | 381.93 |
| ALAN | 1145.80 | 1683.46 | 1024.91 | | | | | | | | | | | | | | | | | 3854.17 |
| DiğADALAR | 1057.42 | | 316.45 | | | | | | | | | | | | | | | | | 1373.87 |
| I TAHSİS | 2203.22 | 1683.46 | 1341.36 | | | | | | | | | | | | | | | | | 5228.04 |
| KAMULAŞ. | - | - | - | | | | | | | | | | | | | | | | | |
| DOP | 1195.69 | 913.62 | 727.96 | | | | | | | | | | | | | | | | | 2837.27 |
| DGİREN | 3398.91 | 2597.08 | 2069.32 | | | | | | | | | | | | | | | | | 8065.31 |
| DGİRMEYEN | - | - | - | | | | | | | | | | | | | | | | | |
| TAPUALANI | 3398.91 | 2597.08 | 2069.32 | | | | | | | | | | | | | | | | | 8065.31 |
| Cetveli | | | Tanzim Eden | | | Cetveli | | | Kontrol Eden | | | Cetveli | | | Tasdik Eden | | | | | |
| İsim | | Tarih | | İmza | | İsim | | Tarih | | İmza | | İsim | | Tarih | | İmza | | | | |
| | | | | | | | | | | | | | | | | | | | | |
| | | İmar Tatbikat Planı Tasdiki | | Parselasyon Haritasının Tasdiki | | | | İlanın Neşri | | İlanın Tahtaya | | | | | | | | | | |
| | | Bel. Mec. Bakanlık | | Belediye Encumeni | | Gazetesi | | Gazetesi | | Asılması | | İndirilmesi | | | | | | | | |
| Tarih | | | | | | | | | | | | | | | | | | | | |
| Sayı | | | | | | | | | | | | | | | | | | | | |

İLİ : HATAY
İLÇESİ : DEFNE
KÖYÜ/MAHALLESİ: AŞAĞI OKÇULAR
T.C. DEFNE BELEDİYESİ

NOLU UYGULAMA SAHAŞI

SAYFA NO: 1

Ö Z E T C E T V E L İ

K A D A S T R O

| Ada/Par | Alan | Kamu. | Y.Terk | D.Girmeyen | Dopal | Dopalma | Dop | I.Tahsis | AdaNo | Alan |
|---------|---------|-------|--------|------------|---------|---------|---------|----------|-------|---------|
| 157/1 | 3398.91 | - | - | - | 2957.29 | - | 1040.33 | 1916.96 | 101 | 3320.66 |
| 157/2 | 3003.32 | - | - | - | 441.62 | - | 155.36 | 286.26 | 102 | 3854.17 |
| 157/4 | 2597.08 | - | - | - | 3003.32 | - | 1056.53 | 1946.79 | - | - |
| 157/5 | 2069.32 | - | - | - | 1298.54 | - | 456.81 | 841.73 | - | - |
| | | - | - | - | 1298.54 | - | 456.81 | 841.73 | - | - |
| | | - | - | - | 2069.32 | - | 727.96 | 1341.36 | - | - |

I M A R

K A D A S T R O T O P L A M L A R I

| Toplam Pay | Toplam Alan | Top Kamu | Toplam Y.Terk | Toplam D.Girmeyen | Toplam Dopal | Top. Dopalma | Düz. Dop | GirenÄÄÄ Toplam Tahsis | Toplam Alan |
|------------|-------------|----------|---------------|-------------------|--------------|--------------|----------|------------------------|-------------|
| 11068.63 | 11068.63 | 0.00 | 0.00 | 0.00 | 11068.63 | - | 3893.80 | 7174.83 | 7174.83 |

I M A R

Düzenleme Ortaklık Payı Hesabı
Kamuya Ayrılan Alan= 11068.63 - 7174.83 = 3893.80
Düzenleme Ortaklık Payı = 3893.80 / 11068.63 = 0.3517870

İnan YERSELİKÇİ
HAYATLILIK
T.C. MİLLÎ HİZMETLER
Bakanlığı
Oda No: 9742
Tic. Sic. No: 27671-51018

| İLİ : HATAY İLÇESİ : DEFNE KÖY/MAH. AŞAĞI OKÇULAR BELEDİYESİ : DEFNE PAFTANO : P36D08B4C | | | | T E S C İ L S A Y F A S I | | | | SAYFANO: 1 | | | | |
|--|-----|-------|------|------------------------------|-------|-------|-----------------------|------------|-----------------|------|---------------|----------------|
| Cilt | Syf | ParNo | Alan | | Cinsi | Hisse | KAda | KPa | K A D A S T R O | | | |
| | | | He. | M2 | | | | | Dm2 | Cilt | Syf. | Maliki |
| | | 1 | 0 | 371 | 95 | ARSA | TAM | 157 | 0 | - | NASIR ALYANAK | AHMET |
| | | 2 | 0 | 2263 | 24 | ARSA | 2064/2400 336/2400 | 157 | 0 | - | SAMIH GÜLER | YUSUF YUSUF |
| | | 3 | 0 | 342 | 74 | ARSA | TAM | 157 | 0 | - | NASIR ALYANAK | AHMET |
| | | 4 | 0 | 342 | 73 | ARSA | TAM | 157 | 0 | - | NASIR ALYANAK | AHMET |

İKİNCİ KATMAN YERİŞİMLİK
 İZMİR İLİ
 İZMİR BELEDİYESİ
 İZMİR BELEDİYESİ MÜHÜR NO: 9742
 İZMİR BELEDİYESİ MÜHÜR NO: 9761-61018

| İLİ :HATAY İLÇESİ :DEFNE KÖY/MAH. AŞAĞI OKÇULAR BELEDİYESİ :DEFNE PAFTANO :P36D08B4C | | | | T E S C İ L S A Y F A S I | | | | K A D A S T R O | | | | SAYFANO: 2 |
|--|-----|-------|------|------------------------------|------------------------|------------|--------|-----------------|--------|--------------------------------|-----------------|------------|
| Cilt | Syf | ParNo | Alan | | Cinsi | Hisse | KAda | kPar | Cilt | Syf. | Maliki | Babası |
| | | | He. | M2 | | | | | | | | |
| 1 | 0 | 381 | 94 | ARSA | TAM | 157 | 1 | 0 | - | NASIR ALYANAK | AHMET | |
| 2 | 0 | 1024 | 91 | ARSA | TAM | 157 | 5 | 0 | - | SAMIHGÜLER | YUSUF | |
| 3 | 0 | 1683 | 46 | ARSA | 1200/2400 1200/2400 | 157 157 | 4 4 | 0 0 | - - | HATİCE HOROZ NURİDDİN HOROZ | GARİP MEHMET | |
| 4 | 0 | 381 | 93 | ARSA | TAM | 157 | 1 | 0 | - | NASIR ALYANAK | AHMET | |
| 5 | 0 | 381 | 93 | ARSA | 1799/2400 601/2400 | 157 157 | 1 1 | 0 0 | - - | NASIR ALYANAK NASIR ALYANAK | AHMET AHMET | |

İnan YERLİKİLİÇ
Mühür
Mühür
Ces. Sicil No: 9742
Diploma No: 1761-61018