

İL - İLÇE	TEKLİF NUMARASI
HATAY - DEFNE	31811687
PLANIN İSMİ	İLAVE VE REVİZYON UYGULAMA İMAR PLANI
PAFTA NO	P36D03D3B/ÖLÇEK-1/1000

DEFNE
MERKEZ
P36-d-03-d-3-b

**HATAY İLİ DEFNE İLÇESİ
ÇEKMECE MAHALLESİ 2066 NOLU
PARSELE AİT
UYGULAMA İMAR PLANI DEĞİŞİKLİĞİ**


LEJAND

- PLAN DEĞİŞİKLİĞİ ONAMA SINIRI
- MÜLKİYET SINIRI
- GELİŞME KONUT ALANI
- PARK ALANI
- TASIYI YOLU
- YAYA YOLU



PLAN NOTU:

1-ONANULI DEFNE VE YAKIN ÇEVRESİNE AİT 1/1000 ÖLÇEKLİ İLAVE VE REVİZYON UYGULAMA İMAR PLANI HÜKÜMLERİ GEÇERLİDİR.

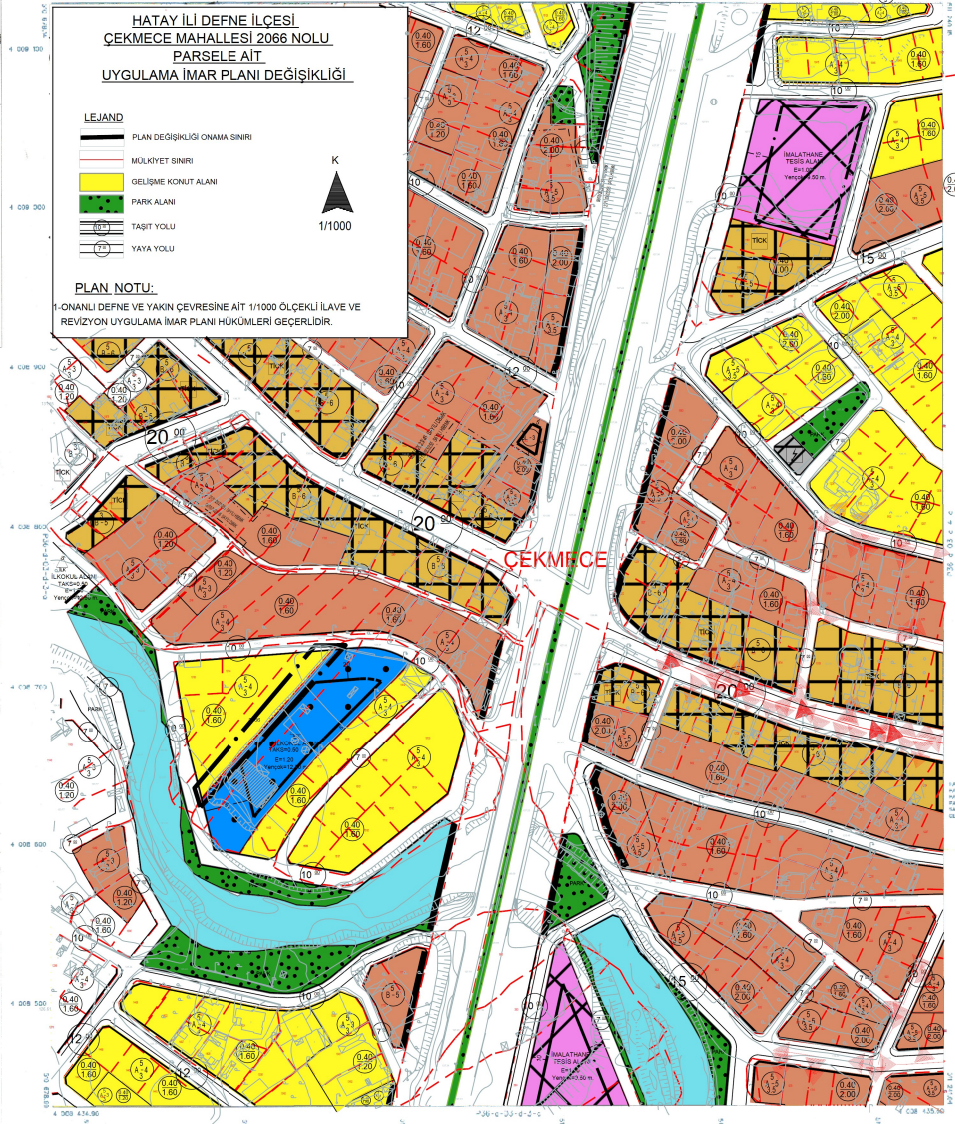

DEFNE BELEDİYESİ MECLİSİNİN 15/10/2024 TARİHİNDE 55 SAYILI KARARINA ESAS PLANDIR.

İmar Müdürü
Kasım ÖZEL
Kasım ÖZEL

Belediye Başkanı
İbrahim ÖZEL

HATAY BÜYÜKŞEHİR BELEDİYESİ MECLİSİNİN 09/10/2024 TARİHİNDE 52 SAYILI KARARINA ESAS PLANDIR.

Belediye Başkanı
Ali MOHAP

Belediye Başkanı
Ali MOHAP

DEFNE - P36-d-03-d-3-b
MERKEZ



1/1000

Bu planın, 2709/2020 sayılı 6596 sayılı Kanunla değiştirilen 2709/2019 sayılı Kanunla değişik 1866 sayılı Kanun Hükmünde Kararname ile yürürlüğe girmiştir.

1/1000

2024