



İLİ : HATAY	TEKLİF NUMARASI
İLÇESİ : DEFNE	311137653
PLANIN İSMİ :	MUHTELİF ALANLARDA
PAFTA NO :	IMAR PLANI TADİLATI
	P36D09D1C ÖLÇEK :1/1000

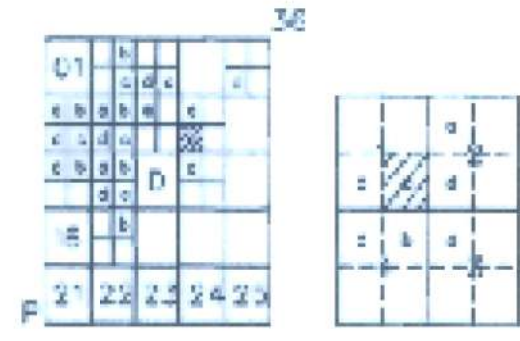

DEFNE MERKEZ P36-d-09-d-1-c

DEFNE-P36-d-09-d-1-c
MERKEZ

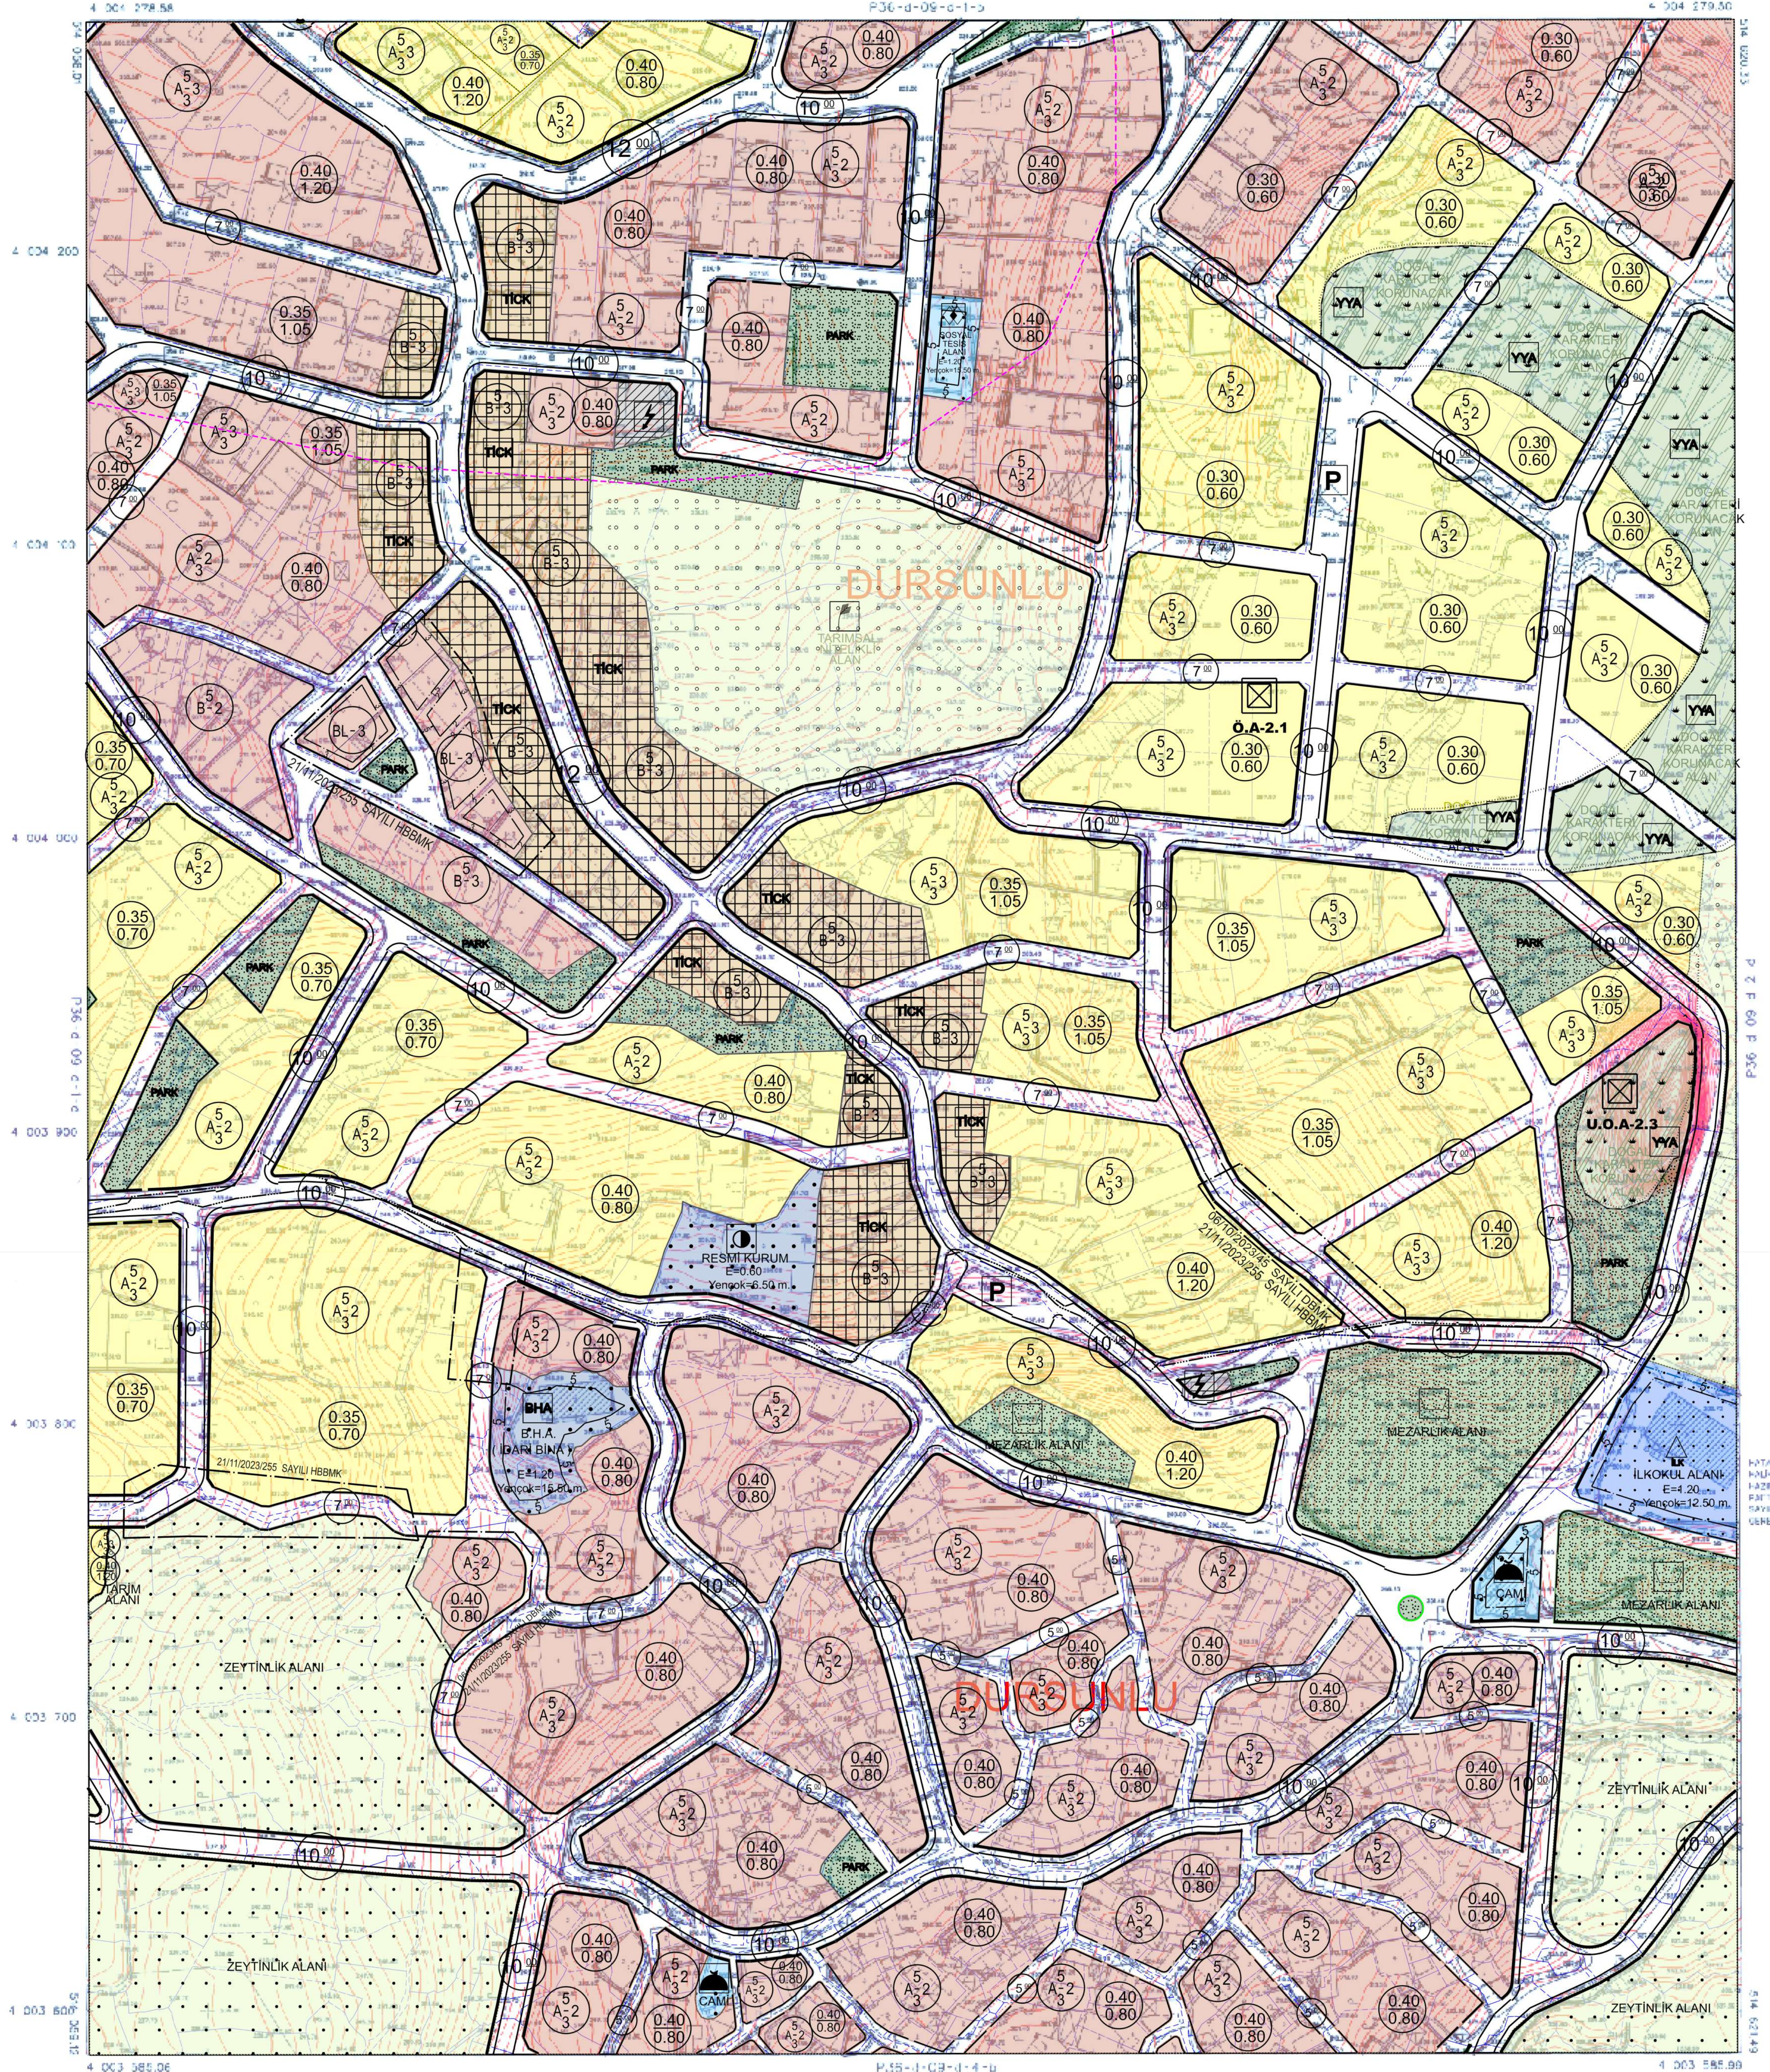

HATAY İLİ SAYISAL FOTOGRAMETRİK
HAVA KARTI HARİTA ALAN İÇİ KAPANAK
HAZIRLANAN HARİTA BEET 1:1000 ÖLÇEK
PAFTANIN İSMİ: MUHTELİF ALANLARDA
SAYI: 311137653 HARİTANIN YAZI MATRESİ
GÜVENLİĞİ İÇİNLENDİ VE ONAY

ORAN LAYAN
Hatay Büyükşehir Belediyesi
2023

Handwritten signature
Genel Sekreter Yardımcısı Y.

1/1000

İLİ: HATAY, FOTOGRAMETRİK: YÖNTEMLERİ
HAZIRLAYAN: İM
ÖLÇEK: 1:1000
SAYI: 311137653

HAZIRLAYAN
İM
SAYI: 311137653

Handwritten signature

Handwritten signature
Genel Sekreter Yardımcısı Y.