


İLİ : HATAY
TEKLİF NUMARASI
31811687
İLÇESİ : DEFNE
PLANIN İSMİ : İLAVE VE REVİZYON
UYGULAMA İMAR PLANI
PAFTA NO : P36D08A1A ÖLÇEK : 1/1000

1	2	3	4	5
6	7	8	9	10
11	12	13	14	15
16	17	18	19	20

DEFNE
MERKEZ
P36-d-08-a-1-a

P36-c-03-d-4-c

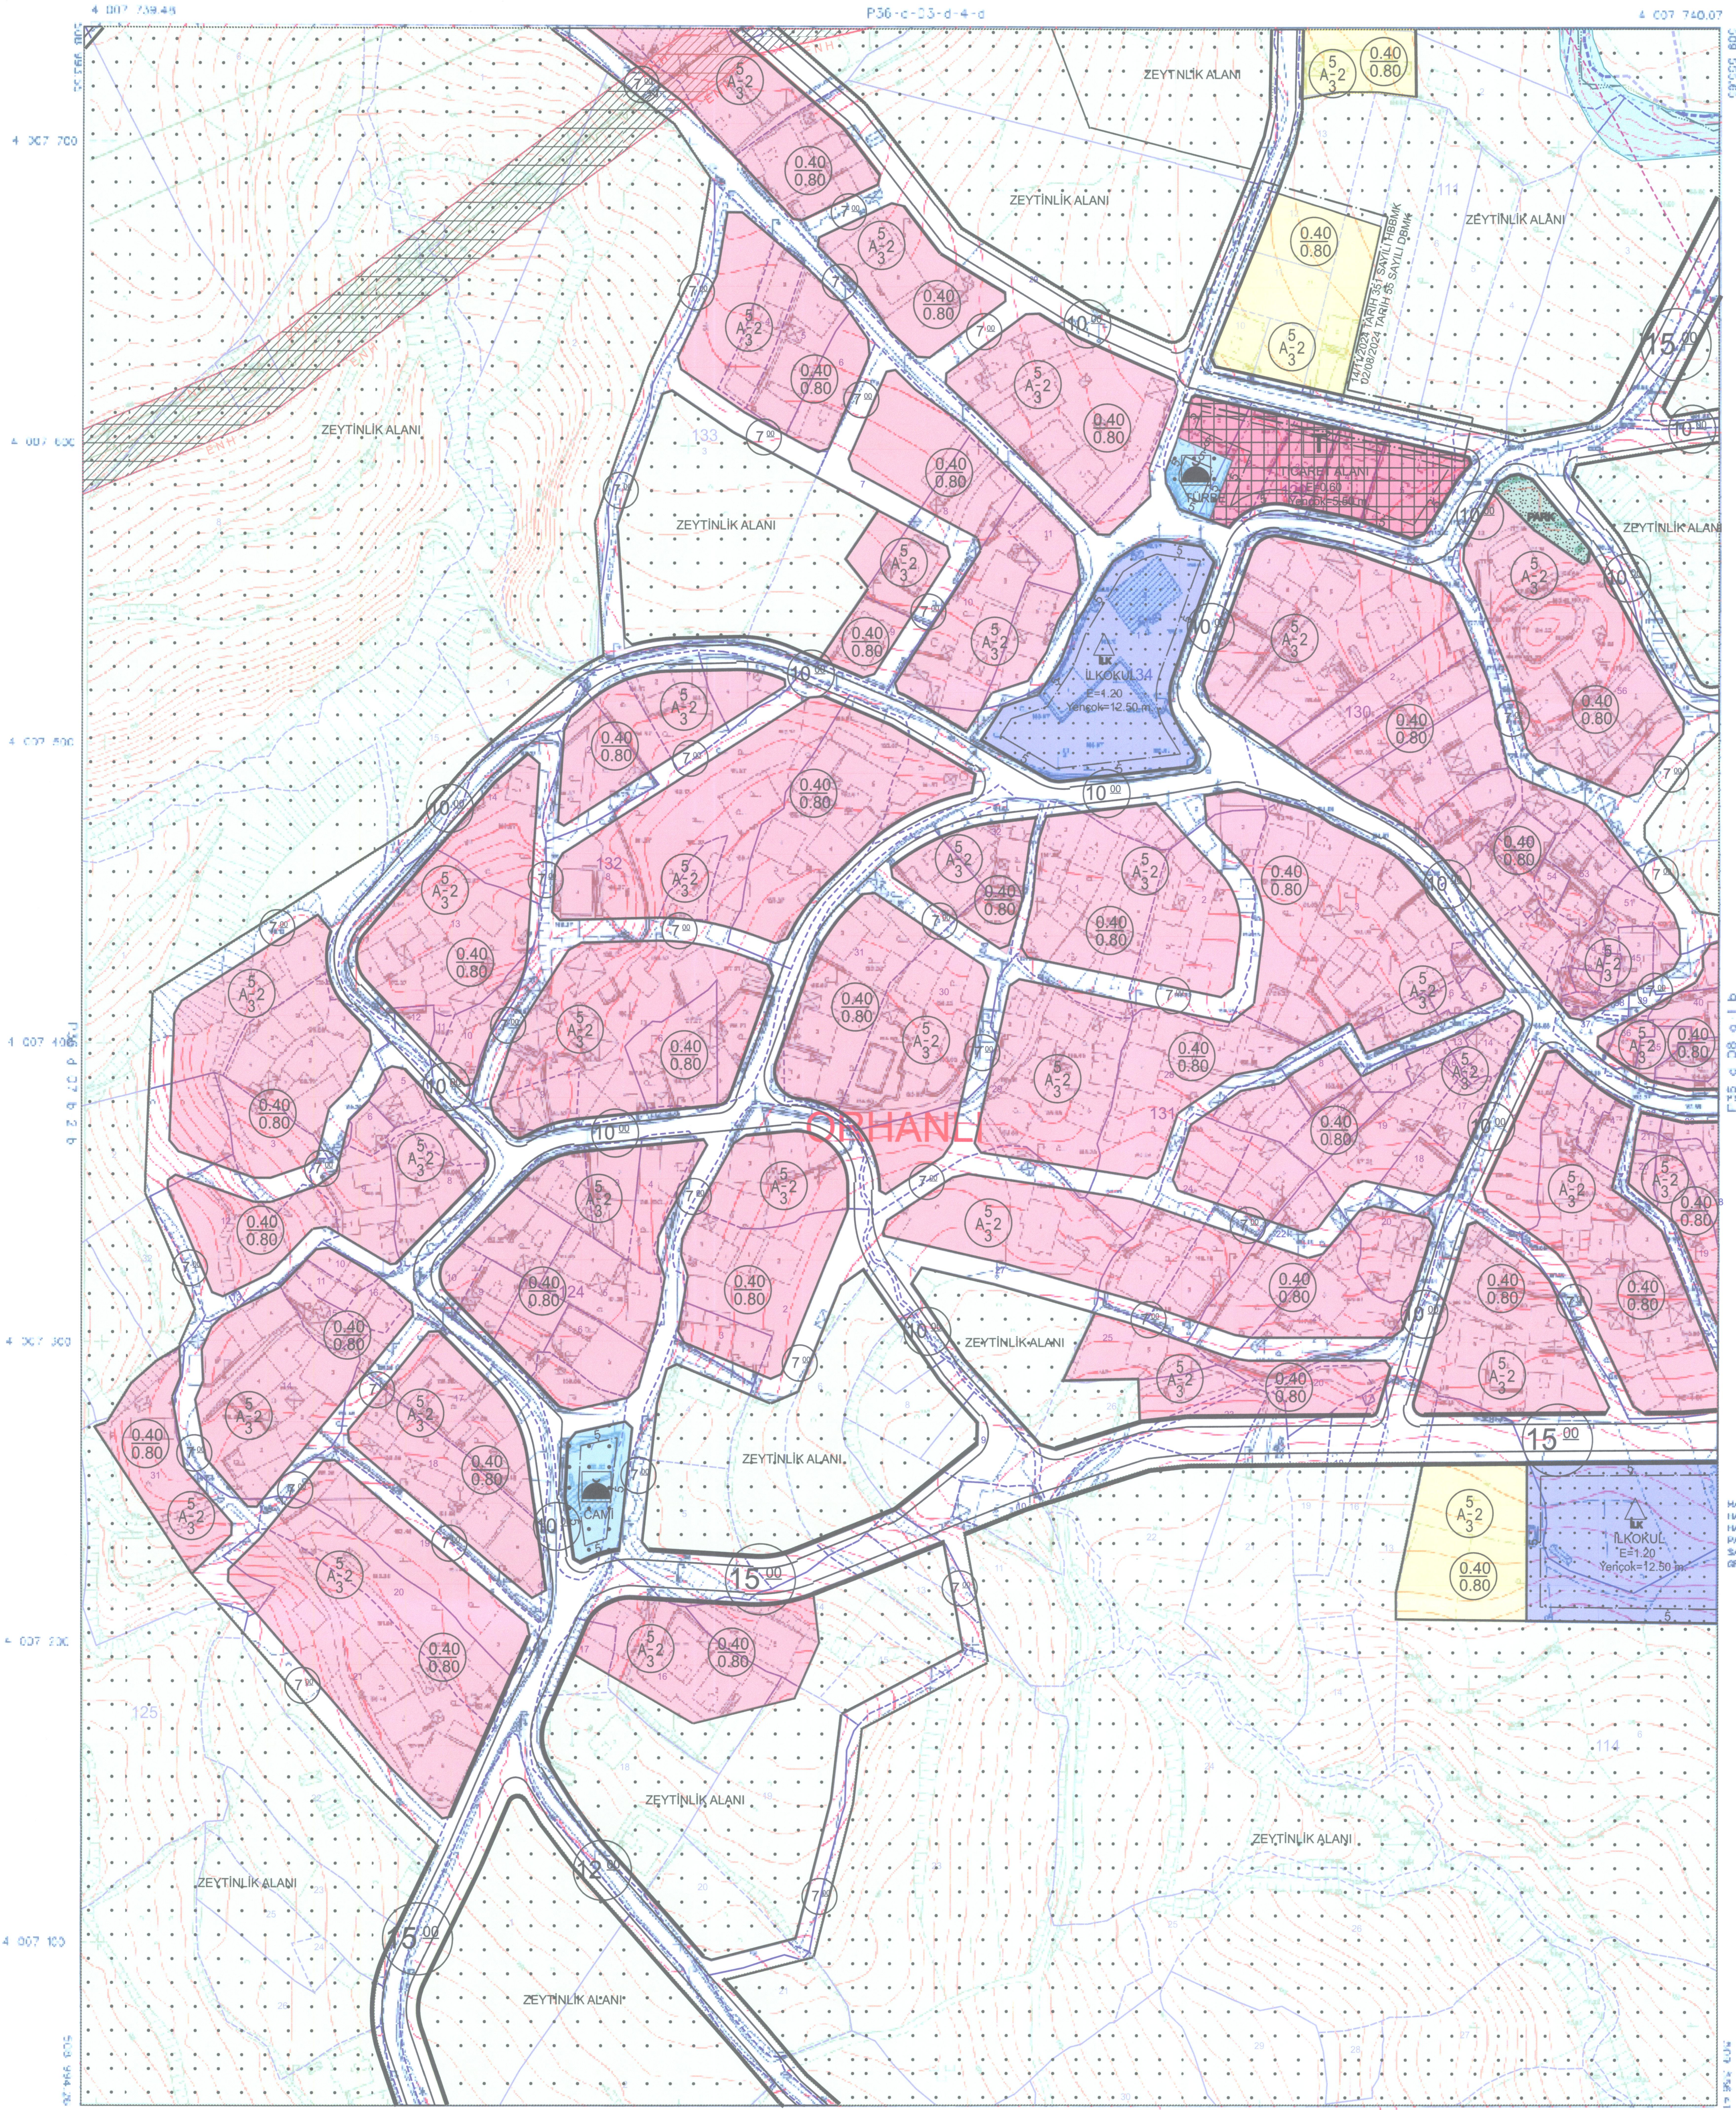

Zeynel KARAN
Şifre: 11111111111111111111
Diploma No: 102 22499-034 Sınıf No: 1081
T.C. Kimlik No: 112 2647 5444
Barınma Kurumları M. 11511 25.06.2019
Mühür: 1 ADYIMBAZ

15.12.2021 TARİH VE 95 SAYILI DEFNE BELEDİYE MECLİSİ VE 09.09.2022 TARİH VE 247 SAYILI BÜYÜKŞEHİR BELEDİYE MECLİSİ KARARI İLE ONAYLANARAK 2. ASKI SÜRESİNDEKİ İTİRAZLARA YÖNELİK 02.08.2024 TARİH VE 55 SAYILI KARARI İLE DEFNE BELEDİYE MECLİSİ TARAFINDAN ONAYLANMIŞTIR.

Hamit REHMANOĞLU
Meclis Başkanı V.

Burhan ÇEKMECELOĞLU
Kاتب

Necmettin ALKAN
Kاتب

15.12.2021 TARİH VE 95 SAYILI DEFNE BELEDİYE MECLİSİ VE 09.09.2022 TARİH VE 247 SAYILI BÜYÜKŞEHİR BELEDİYE MECLİSİ KARARI İLE ONAYLANARAK 2. ASKI SÜRESİNDEKİ İTİRAZLARA YÖNELİK DEFNE BELEDİYE MECLİSİ TARAFINDAN ALINAN 02.08.2024 TARİH VE 55 SAYILI KARARI İLE HATAY BÜYÜKŞEHİR BELEDİYE MECLİSİ TARAFINDAN ALINAN 14.11.2024 TARİH VE 351 SAYILI KARAR İLE DEĞİŞTİRİLEREK ONAYLANMIŞTIR.

Filiz ÖZÇÖREKÇİ
Hatay Büyükşehir Belediyesi
Meclis Başkanı V.

Vedat ATES
Kاتب Üye

İsmail KAHRAMAN
Kاتب

DEFNE-P36-d-08-a-1-a
MERKEZ

HATAY İLİ SAYILAN FOTOKALİBRİK HARİTALARIN İNŞAATI ALBÜMÜ VE HARİTALARIN HARİTANAMASI VEYA ADETİ SPESİFİK İÇERİKLERİNE SAHİP OLMASININ İZİNİ VERMEKTEDİR. 



Mehmet AKIN
Genel Sekreter Yardımcısı

BU PAFTANIN FOTOKALİBRİK HARİTASININ İNŞAATI ALBÜMÜ VE HARİTALARIN HARİTANAMASI VEYA ADETİ SPESİFİK İÇERİKLERİNE SAHİP OLMASININ İZİNİ VERMEKTEDİR. 

1/1000

ELÇAK
Harita ve İmar Dairesi Başkanlığı