

İLİ : HATAY
İLÇESİ : DEFNE
PLANIN İSMİ : İLAVE VE REVİZYON UYGULAMA İMAR PLANI
PAFTA NO : P36D07B1A ÖLÇEK 1/1000

Zeynel KARAR
Sıra No: 1131
T.C. Kimlik No: 110 267 5444
Tarih: 14.11.2024
Mühür: [Mühür]

15.12.2021 TARİH VE 95 SAYILI DEFNE BELEDİYE MECLİSİ VE 09.09.2022 TARİH VE 247 SAYILI BÜYÜKŞEHİR BELEDİYE MECLİSİ KARARI İLE ONAYLANARAK 2. ASKI SÜRESİNDEKİ İTİRAZLARA YÖNELİK 02.08.2024 TARİH VE 55 SAYILI KARARI İLE DEFNE BELEDİYE MECLİSİ TARAFINDAN ONAYLANMIŞTIR.


Hamit REYHANIOĞLU
Meclis Başkanı
Burhan ÇEKMECELİOĞLU
Kathip
Necmettin ALKAN
Kathip

15.12.2021 TARİH VE 95 SAYILI DEFNE BELEDİYE MECLİSİ VE 09.09.2022 TARİH VE 247 SAYILI BÜYÜKŞEHİR BELEDİYE MECLİSİ KARARI İLE ONAYLANARAK 2. ASKI SÜRESİNDEKİ İTİRAZLARA YÖNELİK DEFNE BELEDİYE MECLİSİ TARAFINDAN ALINAN 02.08.2024 TARİH VE 55 SAYILI KARAR İLE HATAY BÜYÜKŞEHİR BELEDİYE MECLİSİ TARAFINDAN ALINAN 14.11.2024 TARİH VE 351 SAYILI KARAR İLE DEĞİŞTİRİLEREK ONAYLANMIŞTIR.

Filiz ÖZGÖREKÇİ
Hatay Büyükşehir Belediyesi
Meclis Başkanı V.
Vedat ATES
Kathip Üye
İsmail KAHRAMAN

DEFNE
MERKEZ
P36-d-07-b-1-a

01	1	2	3	4	5
02	1	2	3	4	5
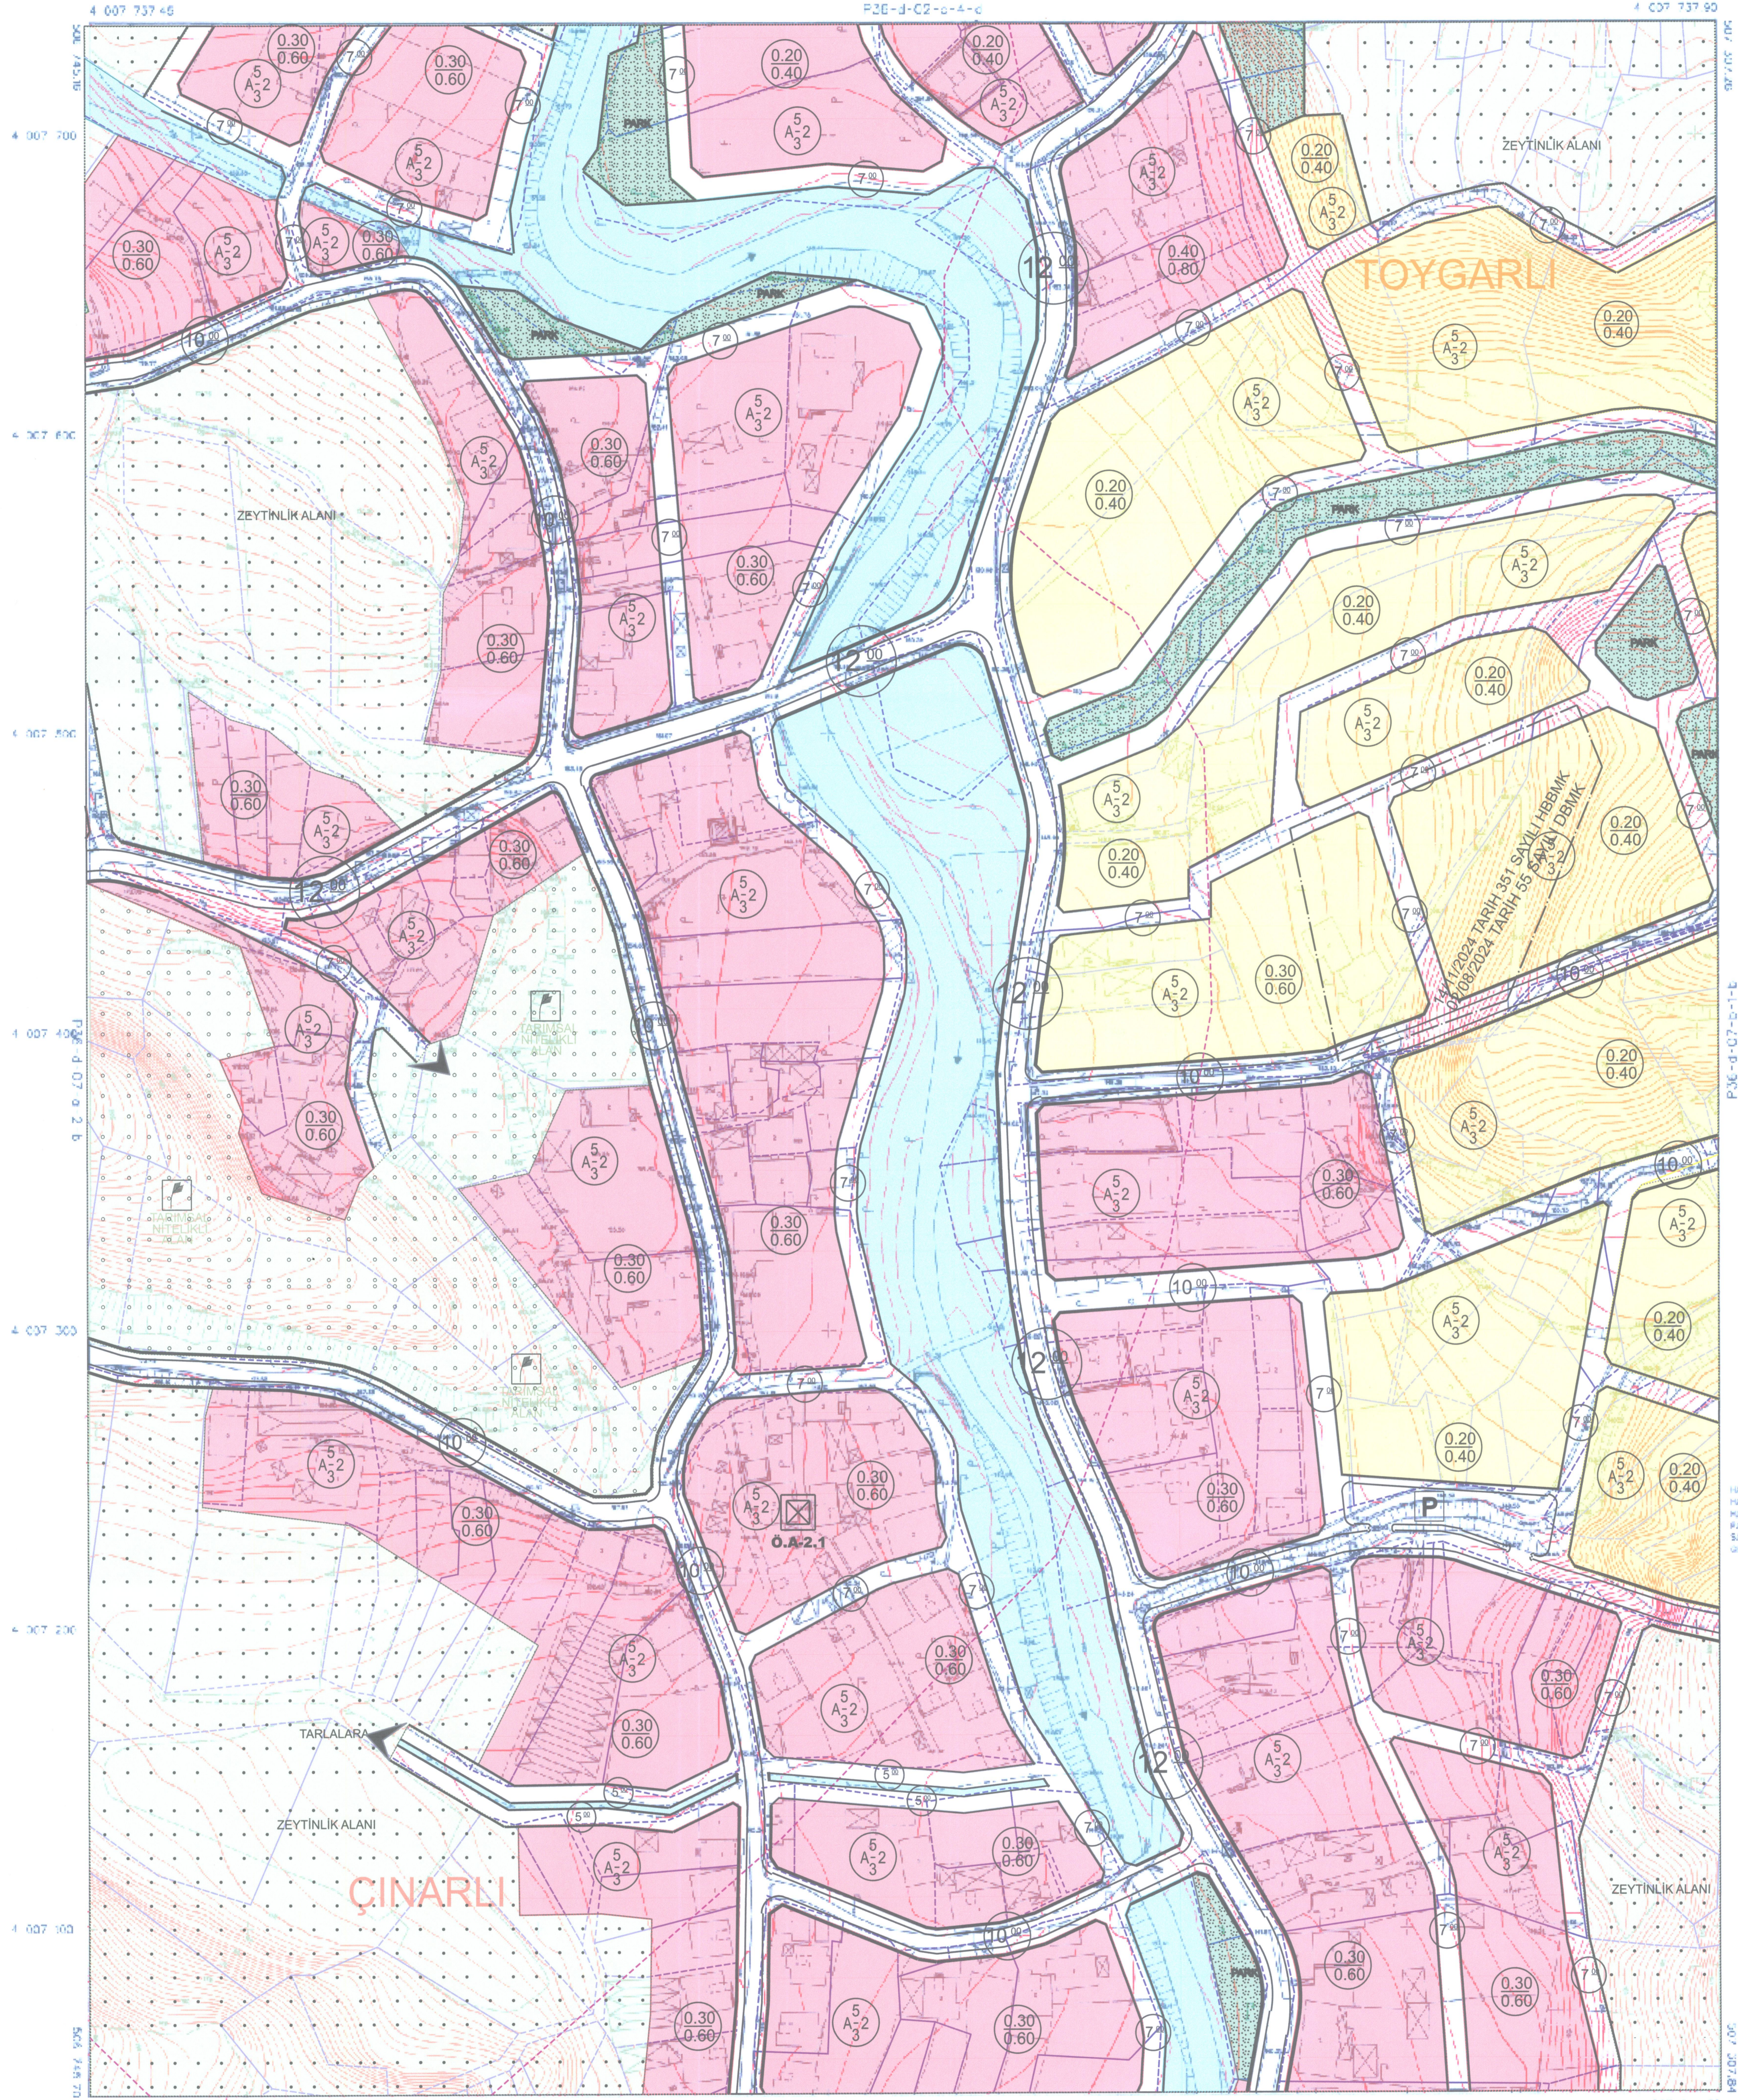

DEFNE-P36-d-07-b-1-a
MERKEZ

HATAY İLİ, SAMSUN FOTOGRAFİLERİ
KULLANILARAK HAZIRLANAN ALTEK VE KONTROLÜNE
KURULMUŞTUR. BİRNE AJANSI FİRMASI ÜÇÜNCÜ
KAT FAYDAKİ SAHİBİNE SAHİP HAKTA, 3161
SAYILI YASAR KANUNUNUN 32/A MADDESİ
KURULMUŞTUR.



Muh
Mühür
Genel Sekreter Yardımcısı

1/1000

HAZIRLAYAN
/201
PROJE MÜDÜRÜ
M. Mustafa
Mühür
Mühür

[Signature]
Mühür
Mühür