


İLİ : HATAY	TEKLİF NUMARASI 311137653
İLÇESİ : DEFNE	
PLANIN İSMİ :	MUHTELİF ALANLARDA IMAR PLANI TADILATI
PAFTA NO :	P36D08B1D ÖLÇEK :1/1000

38

D1		d	c	e	a
O6	a	b	d	c	e
I1			D		
E8					
T1	22	23	24	25	

A	B	C	D
/	c	e	c
-	-	-	-
-	-	-	-

DEFNE
MERKEZ
P36-d-08-b-1-d

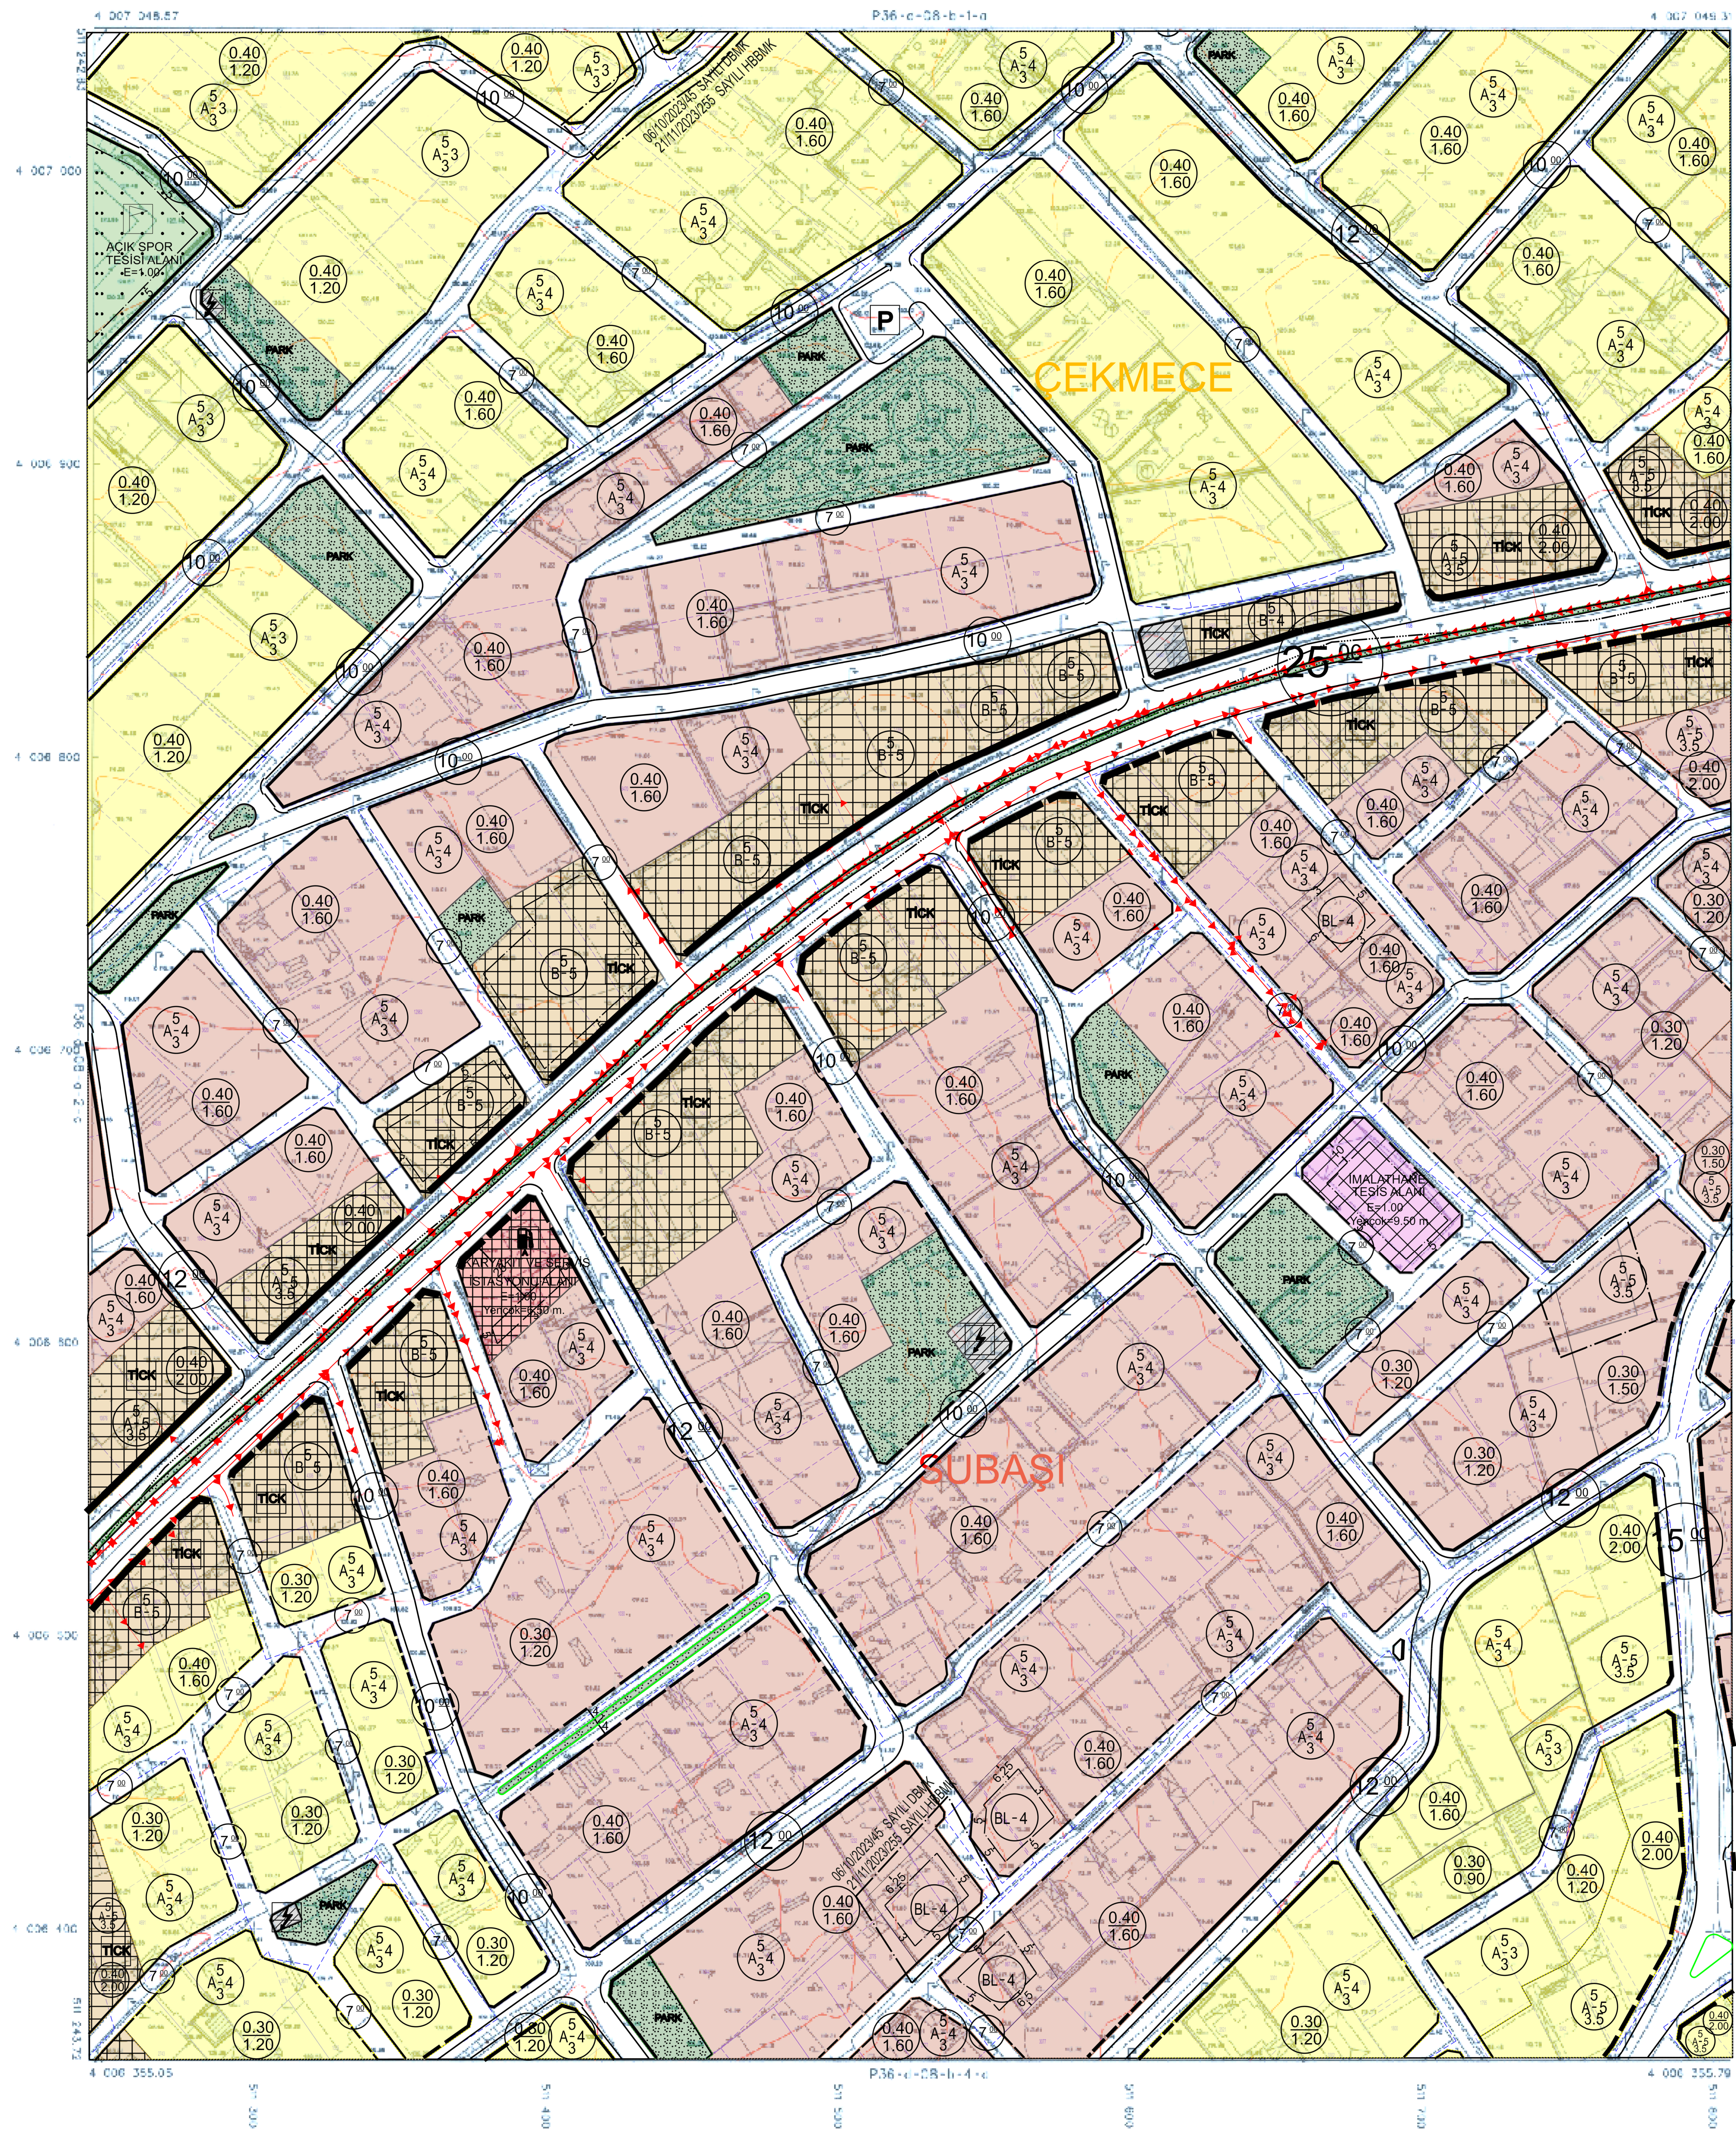

DEFNE-P36-d-08-b-1-d
MERKEZ

DEFNE BELEDİYE MECLİSİNİN
.../.../... TARİH VE SAYILI
KARARINA ESAS PLANDIR.

İbrahim ERSUZ
Meclis Başkan V.

Mehmet EKMEKÇİ
Katip

Necmettin ALKAN
Katip

HATAY BÜYÜKŞEHİR BELEDİYE MECLİSİNİN
.../.../... TARİH VE SAYILI
KARARINA ESAS PLANDIR.

HAFAY 51 SAYISAL FOTOGRAMETRİN
HAZIRAN HASTA ALMI İŞİ KAPISINCA
HAZIRLANAN 1976 ADET 1/500 ÖLÇEKLİ
PAFTAĞIN İBARET HALININ HASTA, 316
SAYILI AİRE KARARININ 74 KARDESİ
BİREĞİNİ İNCELEME VE ONARIM



Home, Eylemli Bir Yaşam


Melis ADR
Genel Sekreter Yardımcısı

1/1000

BU PAFTA, FOTOGRAMETRİK YÖNTEMLER	ÖLÇÜLER	ÖLÇÜLER
PROJEKSİYON: TM	SATIM	1. TRAFİK
OLÇÜ YÖNÜ: 30	ERK	2005.00
OLÇÜ YÖNÜ: 30		

HAZREP/1728
...../...../201

Report: Wm. Case Ins. Ser. vs. F.D. Ins. St.

HAZIR, Ayhan
...../...../2001

ur. Gasc. Ins. San. ve T.
F. 11/11/1971

Foto: M. 11/11/1971
Etiler, 11/11/1971

HUNG BUDAK
HUNG, Sub. M.d. 2

İmza: İbrahim ÇAKAR
İmza No: Sahirlik D. Bozkan