


İLİ : HATAY  
 İLÇESİ : DEFNE  
 PLANIN İSMİ : İLAVE VE REVİZYON UYGULAMA İMAR PLANI  
 PAFTA NO : P36D08C1C ÖLÇEK 1/1000

0	1	2	3	4	5	6	7	8	9
0	1	2	3	4	5	6	7	8	9
0	1	2	3	4	5	6	7	8	9
0	1	2	3	4	5	6	7	8	9

DEFNE  
 MERKEZ  
 P36-d-08-c-1-c  
 P36-d-08-c-1-c

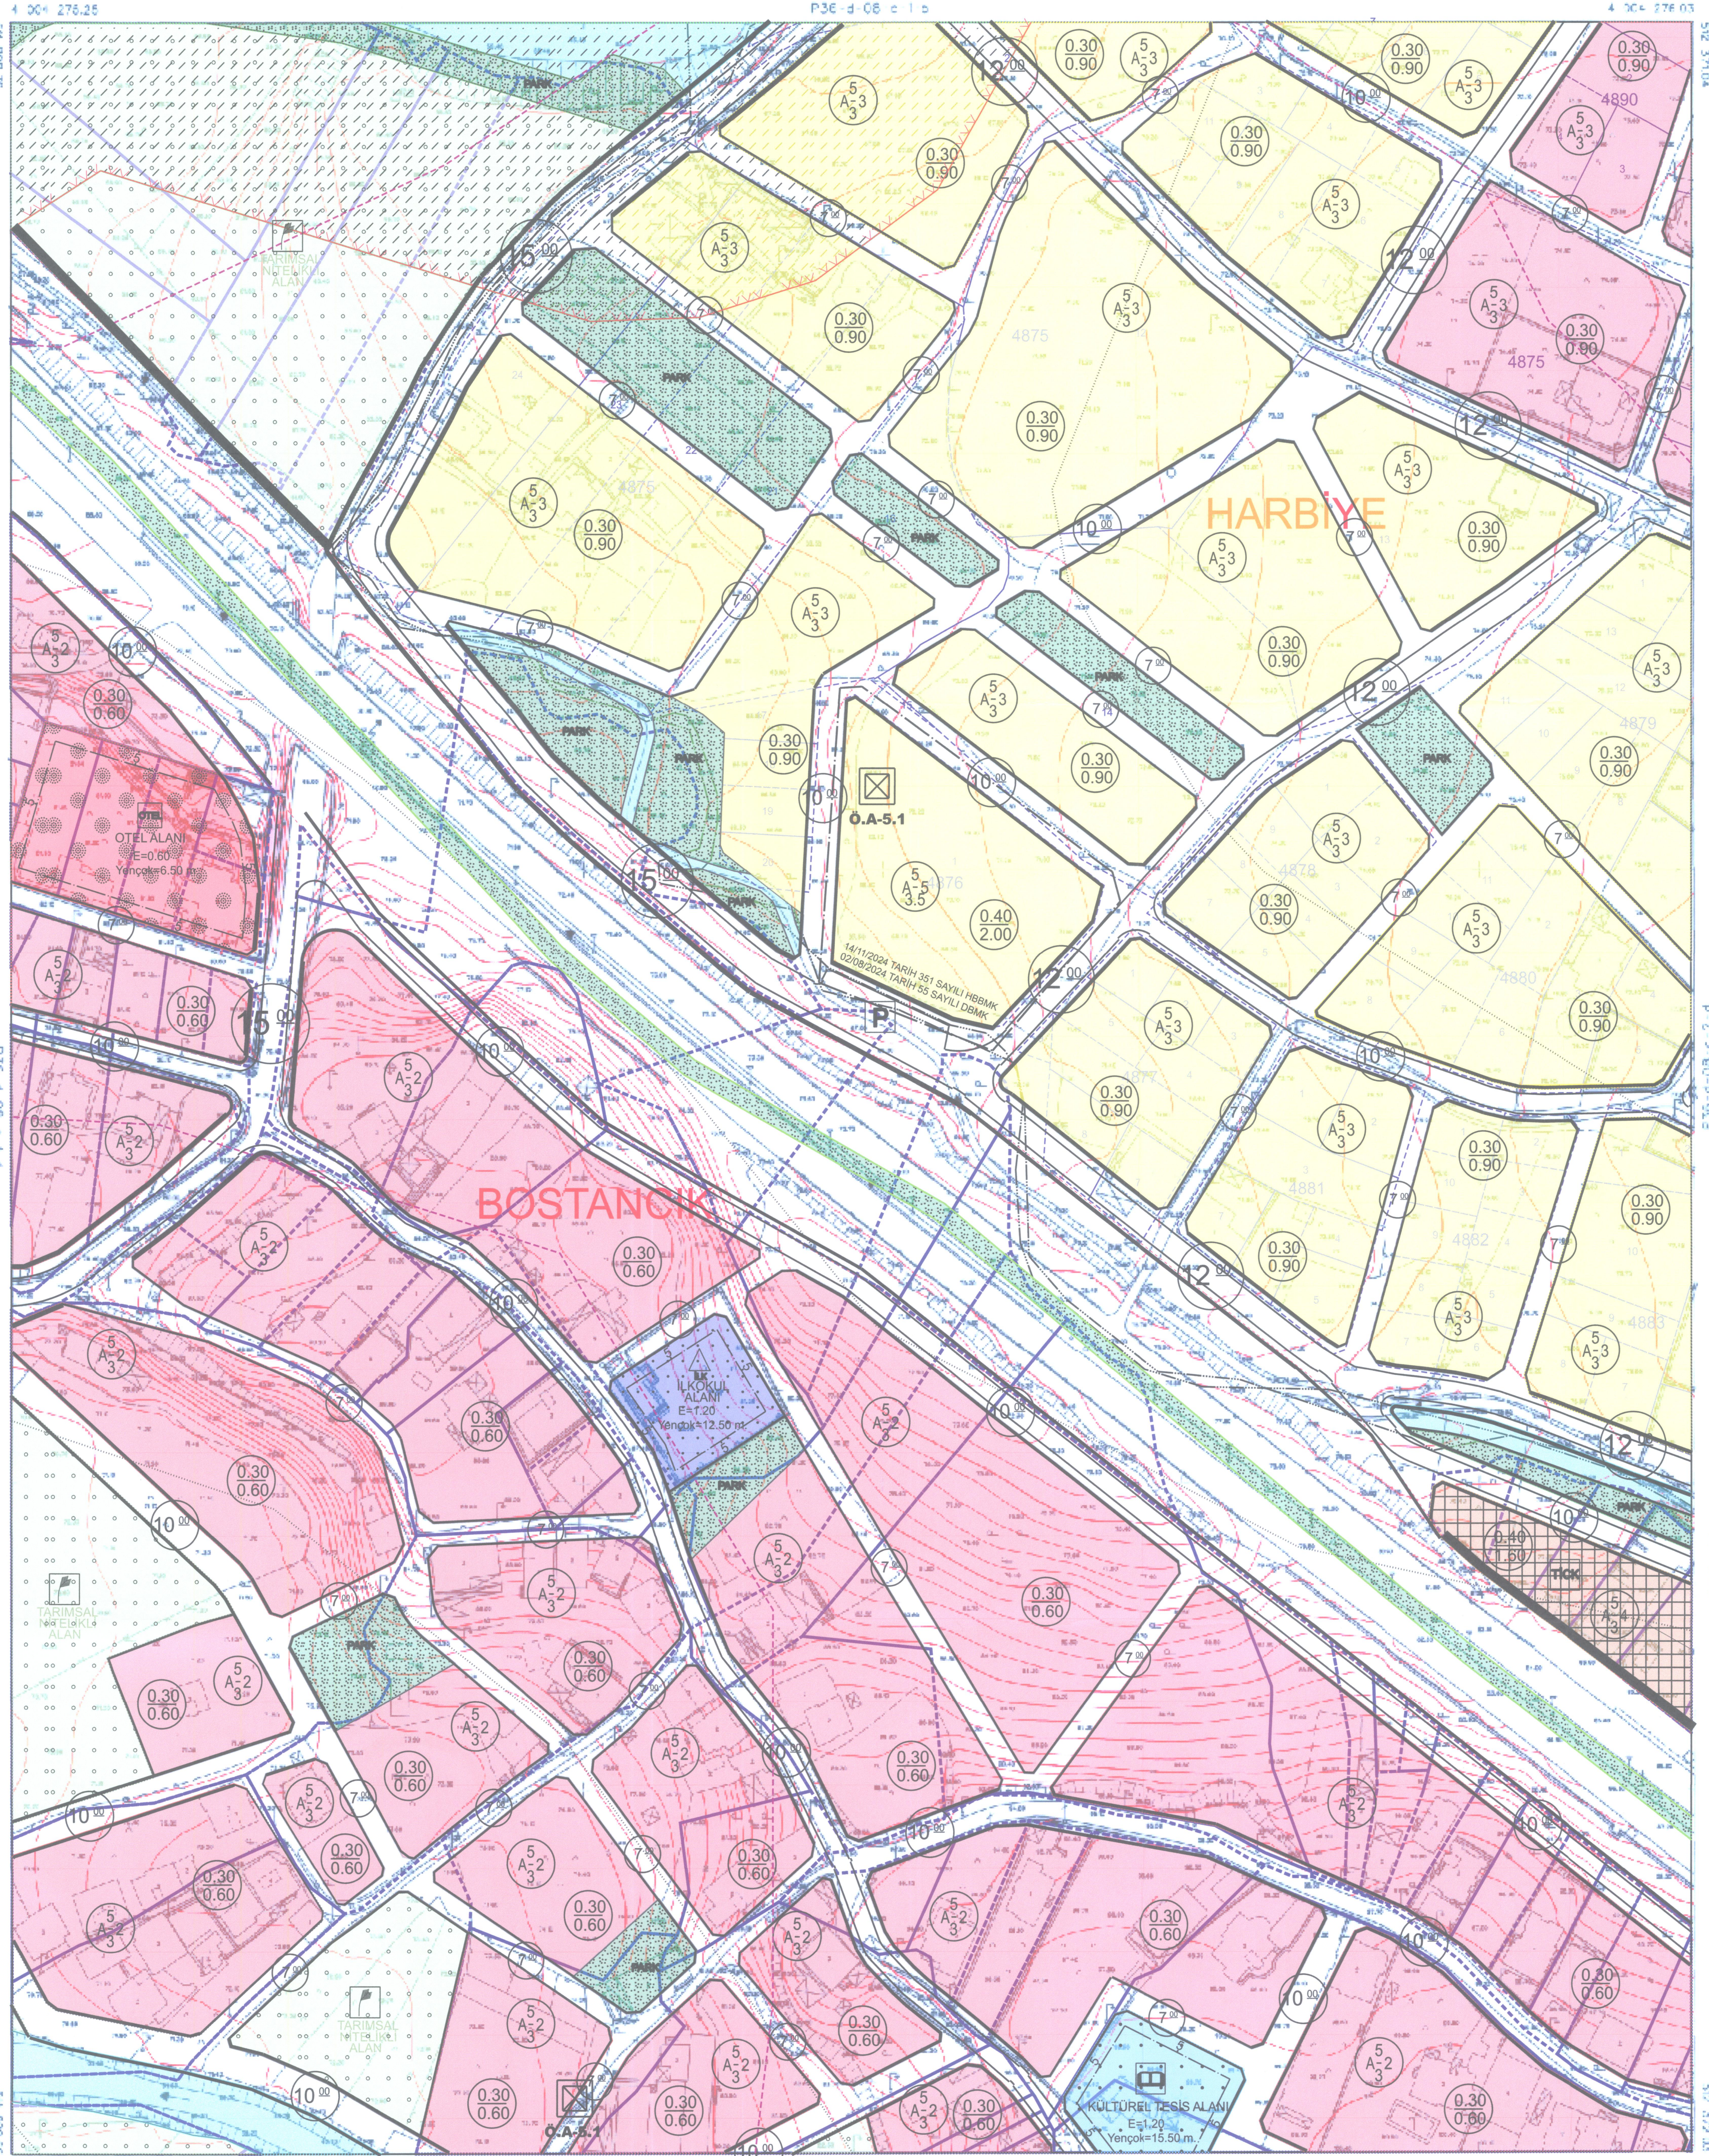

**Zeynel VARAN**  
 Şehir Plancısı T.Ü.  
 T.C. Kimlik No: 112 200 73444  
 T.C. Harita Mühür No: 1011 Sk. No: 1011  
 Merkez / ADANA

15.12.2021 TARİH VE 95 SAYILI DEFNE BELEDİYE MECLİSİ VE 09.09.2022 TARİH VE 247 SAYILI BÜYÜKŞEHİR BELEDİYE MECLİSİ KARARI İLE ONAYLANARAK 2. ASKI SÜRESİNDEKİ İTİRAZLARA YÖNELİK 02.08.2024 TARİH VE 55 SAYILI KARARI İLE DEFNE BELEDİYE MECLİSİ TARAFINDAN ONAYLANMIŞTIR.

Hamit REYFANOĞLU  
 Meclis Başkanı V.  
 Burhan ÇEKMECELİOĞLU  
 Katip  
 Necmettin ALKAN  
 Katip

15.12.2021 TARİH VE 95 SAYILI DEFNE BELEDİYE MECLİSİ VE 09.09.2022 TARİH VE 247 SAYILI BÜYÜKŞEHİR BELEDİYE MECLİSİ KARARI İLE ONAYLANARAK 2. ASKI SÜRESİNDEKİ İTİRAZLARA YÖNELİK DEFNE BELEDİYE MECLİSİ TARAFINDAN ALINAN 02.08.2024 TARİH VE 55 SAYILI KARAR İLE HATAY BÜYÜKŞEHİR BELEDİYE MECLİSİ TARAFINDAN ALINAN 14.11.2024 TARİH VE 351 SAYILI KARAR İLE DEĞİŞTİRİLEREK ONAYLANMIŞTIR.

Filiz ÖZÇÖREKÇİ  
 Hatay Büyükşehir Belediyesi  
 Meclis Başkanı V.  
 Vedat AKES  
 Katip Üye  
 İsmail KAHRAMAN  
 Üye

HATAY İ.L. SAYISAL FOTOGRAMETRİ VE HARİTA ALIM İŞİ KİFİYETİNİN HAZIRLANAN 1070 KODLU DÜZENLİ HARİTA ALIM İŞİNE YÖNELİK İTİRAZLARIN İZLENİMİNE İLİŞKİN KARARININ 17.2.2024 TARİHİNDE ALINMASI VE İZLENİMİNİN İZLENİMİNE İLİŞKİN KARARININ ALINMASI.



*M. Akın*  
 Meclis Başkanı  
 Genel Sekreter Yardımcısı V.

BU PAFTA FOTOGRAMETRİK YÖNTEME İZLENİMİNE İLİŞKİN KARARININ ALINMASI VE İZLENİMİNİN İZLENİMİNE İLİŞKİN KARARININ ALINMASI.  
 Harita Müh. Geo. İnş. San. ve Tic. Sic. St.  
 Proje Müdürü  
 Abdullah Y. S. ERGİN  
 Harita Mühürü

1/1000

*Abdullah Y. S. ERGİN*  
 Harita Mühürü ve St. V.  
 Harita Mühürü ve St. V.