

İLİ : HATAY TEKLİF NUMARASI
İLÇESİ : DEFNE 31811687
PLANIN İSMİ : İLAVE VE REVİZYON UYGULAMA İMAR PLANI
PAFTA NO : P36D08B1C ÖLÇEK 1/1000

01	02	03	04	05	06	07	08	09	10	11	12	13	14	15	16	17	18	19	20	21	22	23	24	25
----	----	

DEFNE
MERKEZ
P36-d-08-b-1-c
P36-d-08-b-1-c

DEFNE-P36-d-08-b-1-c
MERKEZ


Plan Zeynel KARİM
ŞEHİR PLANCI
Diyarbakır No:150-22898-0000 No:12/1081
T.C.Kimlik No:110 247 1111
Tatlıcağa Hayriye Sok.1511 Şişli:1511
Merkez / ADANA

15.12.2021 TARİH VE 95 SAYILI DEFNE BELEDİYE MECLİSİ VE 09.09.2022 TARİH VE 247 SAYILI BÜYÜKŞEHİR BELEDİYE MECLİSİ KARARI İLE ONAYLANARAK 2. ASKI SÜRESİNDEKİ İTİRAZLARA YÖNELİK 02.08.2024 TARİH VE 55 SAYILI KARAR İLE DEFNE BELEDİYE MECLİSİ TARAFINDAN ONAYLANMIŞTIR.

Hamit REYHANOĞLU
Meclis Başkanı V.
Burhan ÇEKMECELİOĞLU
Katip
Necmettin ALKAN
Katip

15.12.2021 TARİH VE 95 SAYILI DEFNE BELEDİYE MECLİSİ VE 09.09.2022 TARİH VE 247 SAYILI BÜYÜKŞEHİR BELEDİYE MECLİSİ KARARI İLE ONAYLANARAK 2. ASKI SÜRESİNDEKİ İTİRAZLARA YÖNELİK DEFNE BELEDİYE MECLİSİ TARAFINDAN ALINAN 02.08.2024 TARİH VE 55 SAYILI KARAR İLE HATAY BÜYÜKŞEHİR BELEDİYE MECLİSİ TARAFINDAN ALINAN 14.11.2024 TARİH VE 351 SAYILI KARAR İLE DEĞİŞTİRİLEREK ONAYLANMIŞTIR.

Filiz ÖZÇÖREKÇİ
Hatay Büyükşehir Belediyesi
Meclis Başkanı V.
Vedat ATES
Katip
İsmail KAHRAMAN
Katip

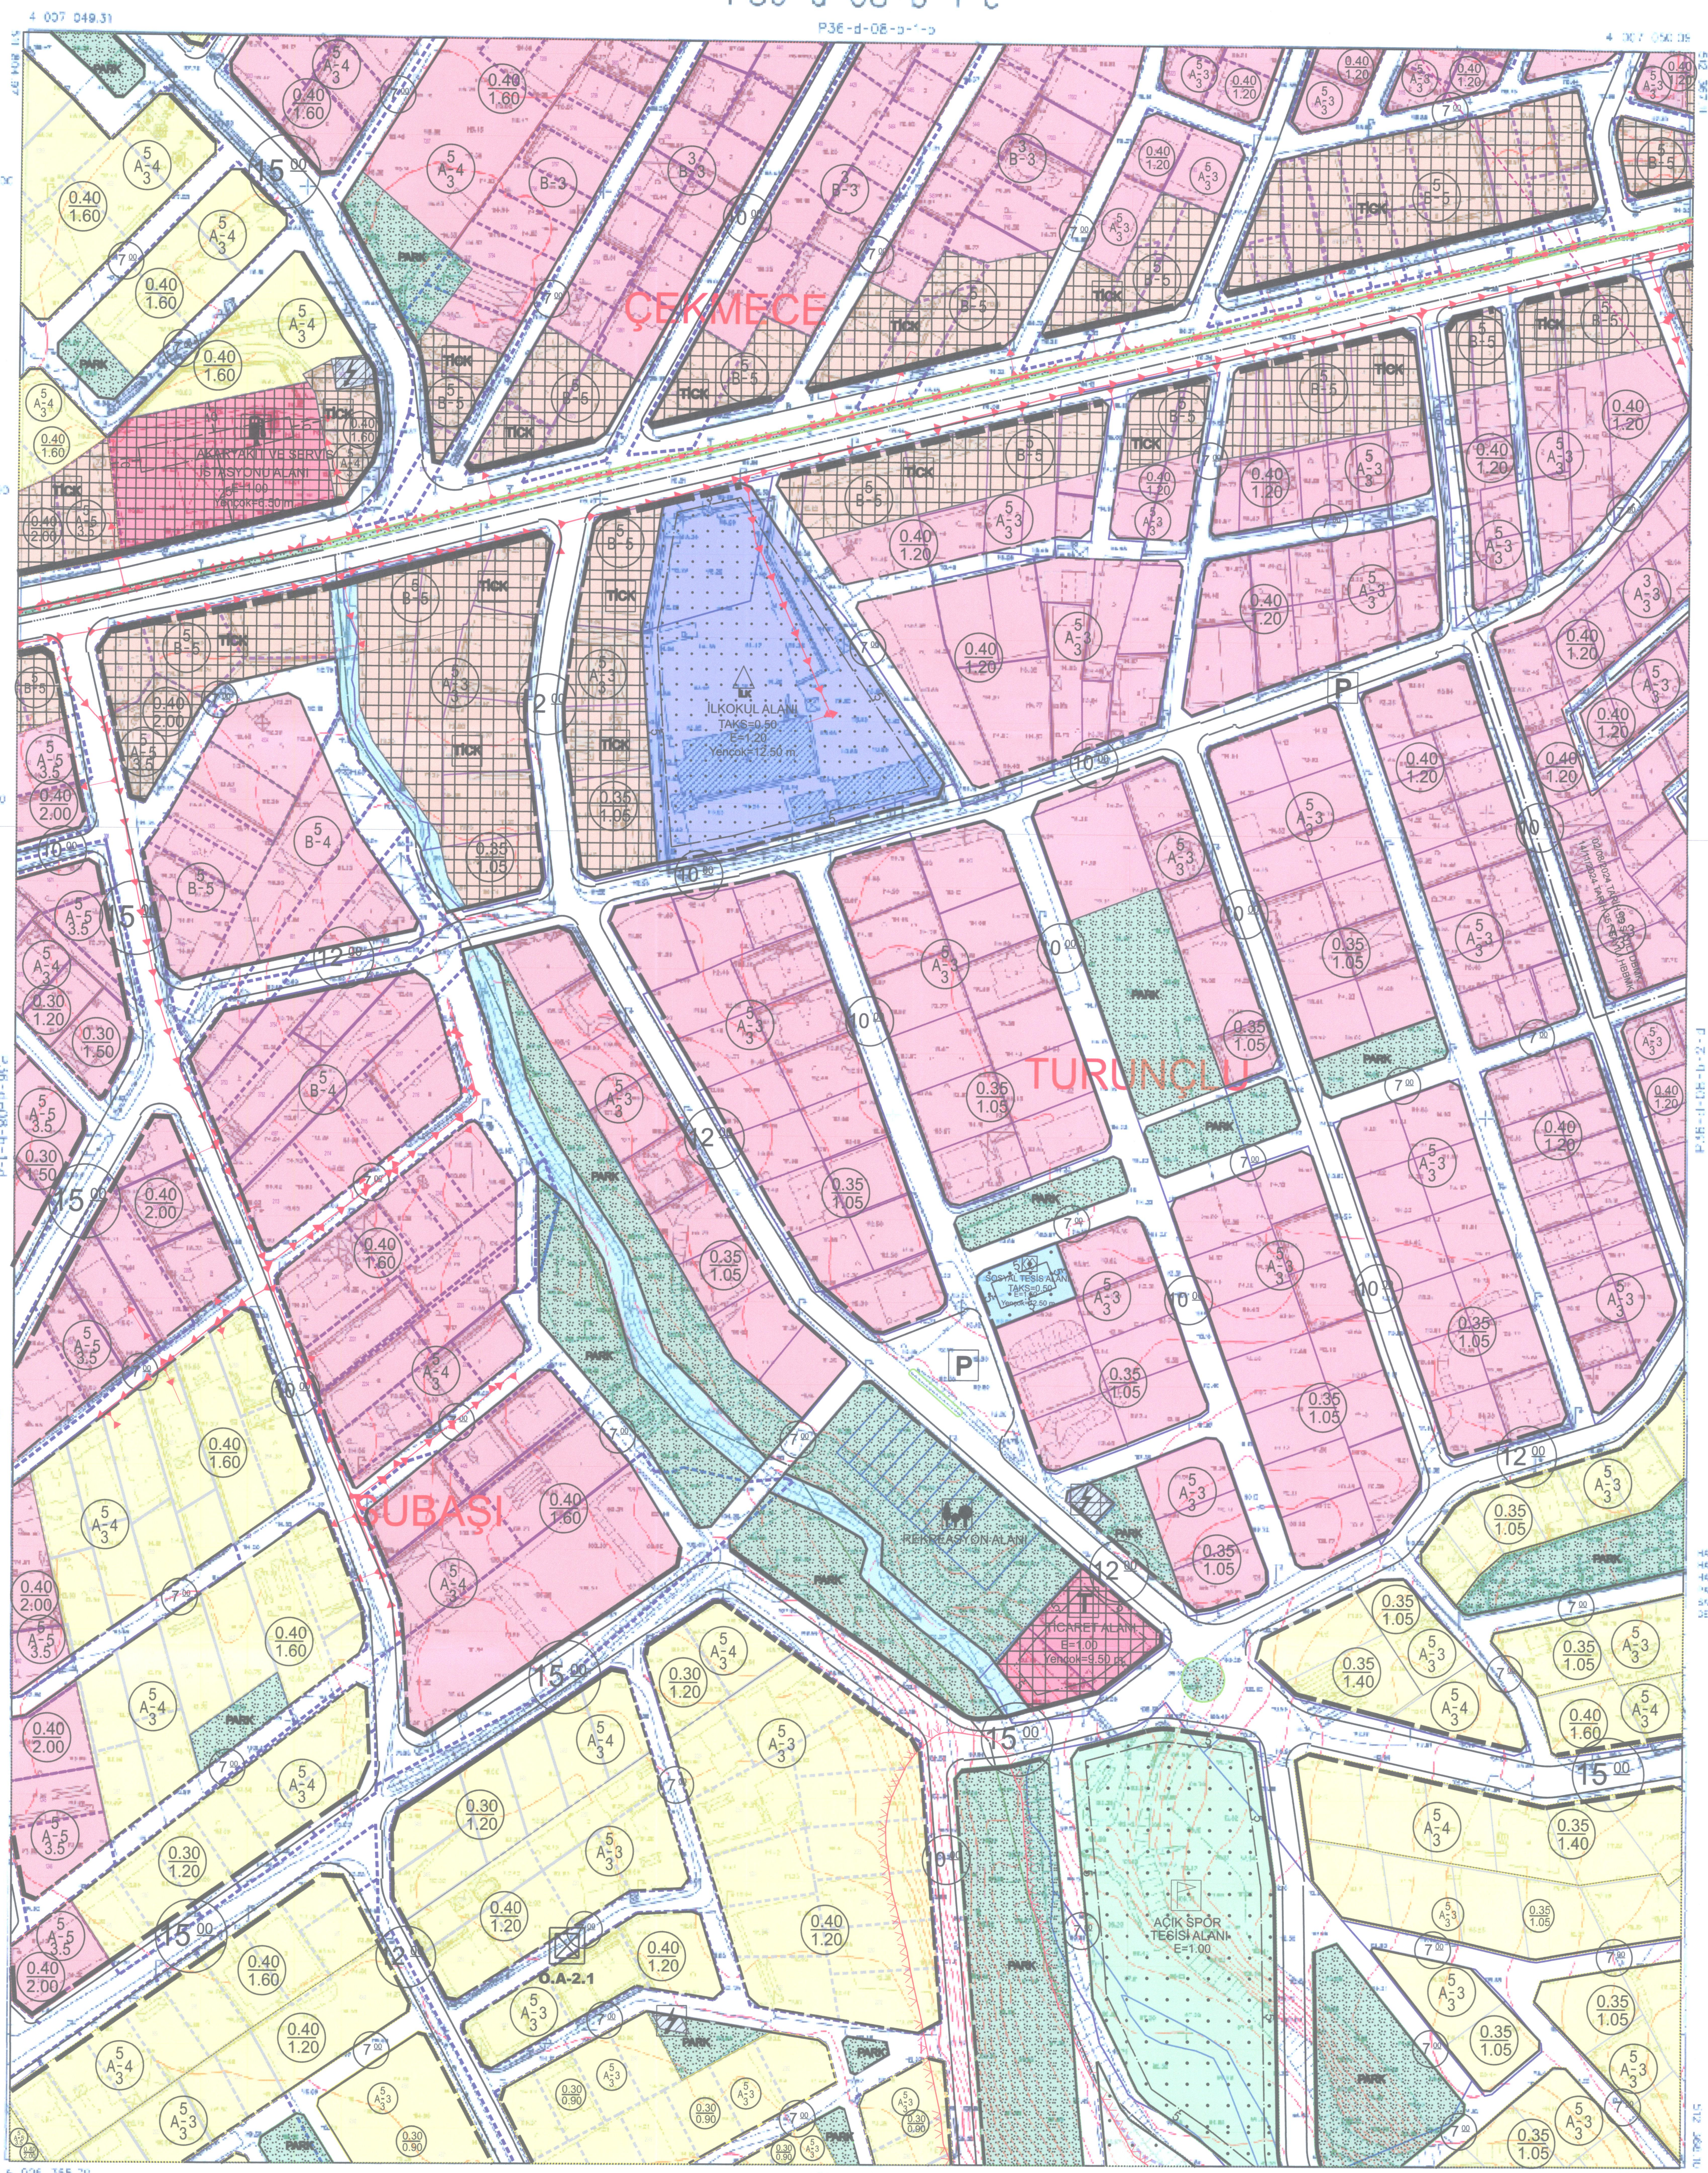

HEFAY İLİ ŞİHSEL FOTOGRAMETRİK HELİYERLER HARİTA ALAN İS KURULUŞUNA HAZIRLANAN 1:5000 ADET 1:1000 ÖLÇEKLİ HARİTAYI İZLENİMLER HARİTAYI, 30 GÜN SÜRE İÇİN KULLANILAN İS HARİTASINI DEĞERLENDİRMEKLE VE ONAYLAMAKLA İLGİLİ BİR SÖZLEŞME İMZA KILIMINDA İMZA YAPILMIŞTIR.



Modis
MEHMET AKER
Genel Sanatçı Yardımcısı

BU HARİTA, FOTOGRAMETRİK PROJEKSİYON TAHTA PROJESİNDİR. ÖLÇEK: 1/1000. HARİTA NO: P36-d-08-b-1-c. HARİTA TARİHİ: 15.12.2021. HARİTA YAPILAN YER: DEFNE. HARİTA YAPILAN ZAMAN: 15.12.2021. HARİTA YAPILAN SAAT: 15.12.2021. HARİTA YAPILAN YER: DEFNE. HARİTA YAPILAN ZAMAN: 15.12.2021. HARİTA YAPILAN SAAT: 15.12.2021.

1/1000

Modis
MEHMET AKER
Genel Sanatçı Yardımcısı