



İLİ : HATAY	TEKLİF NUMARASI
İLÇESİ : DEFNE	311137653
PLANIN İSMİ :	MUHTELİF ALANLARDA İMAR PLANI TADİLATI
PAFTA NO :	P36D09A1DÖLÇEK :1/1000

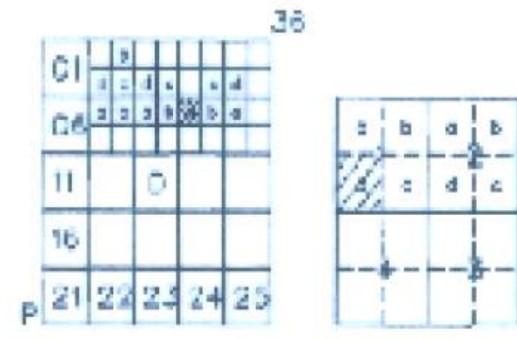

DEFNE
MERKEZ
P36-d-09-a-1-d

F36-c-09-c-1-c

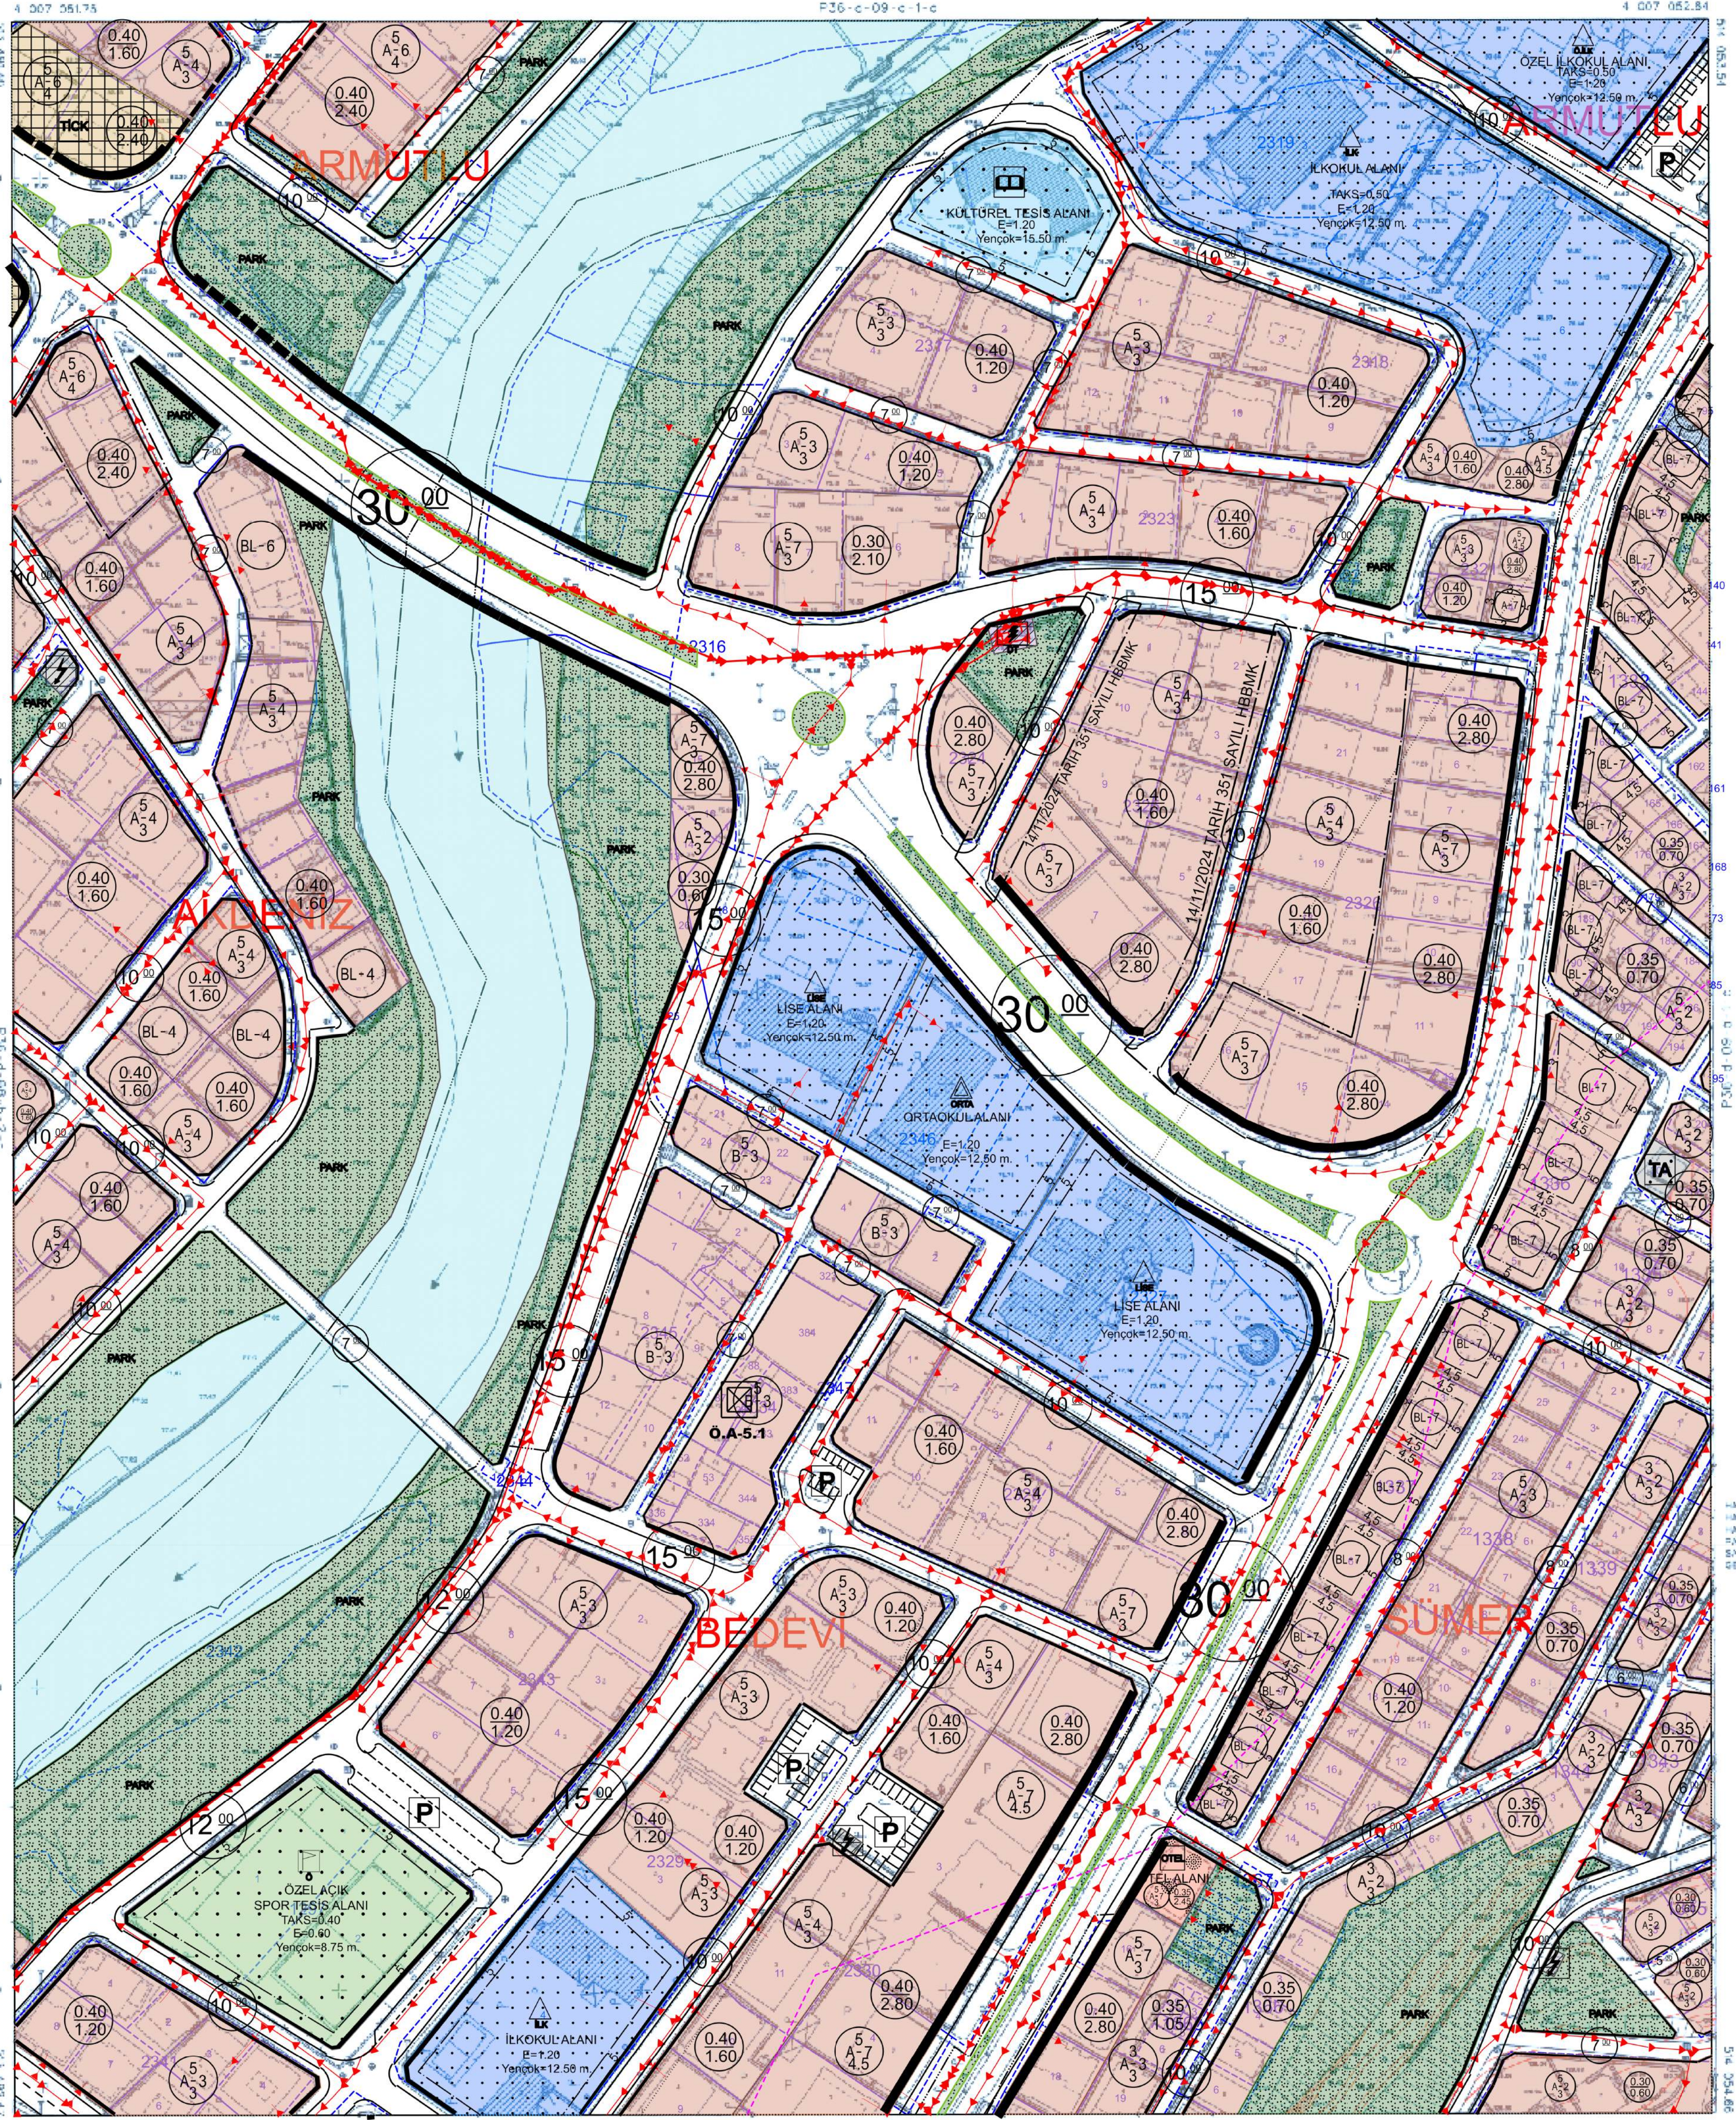

HATAY İLİ SAYISAL FOTOGRAMETRİK
HAZIRLANAN HAZIR ALAN İSTİ KATMANIN
HAZIRLANAN İSTİ KATMANIN İSTİ KATMANIN
SAYILI İMAR KANUNUNUN 7/A MADDESİ
GEREĞİNCE İNCELENDİ VE ONAYDILAR.



M. A. B. C.
Genel Sekreter Yardımcısı V.

DEFNE BELEDİYE MECLİSİNİN
..... TARİH VE SAYILI
KARARINA ESAS PLANDIR.

İbrahim ERSUZ
Meclis Başkanı V.

Mehmet EKMEKÇİ
Katip

Necmettin ALKAN
Katip

HATAY BÜYÜKŞEHİR BELEDİYE MECLİSİNİN
..... TARİH VE SAYILI
KARARINA ESAS PLANDIR.

1/1000

BU PLAN, FOTOGRAFİK YÖNTEMLER
PROJEKİYON TARAFINDAN
DİJİTAL ÇİZİM YÖNTEMİ İLE
DİJİTAL ÇİZİM YÖNTEMİ İLE

ÖLÇEK : 1/1000
TARİH : 14.07.2024
EĞİTİM : 14.07.2024

HATAY İYİ HAYAT
İmar Planı
Harita No : 36D09A1D
Harita No : 36D09A1D

