İLİ : HATAY	TEKLİF NUMARASI
İLÇESİ : DEFNE	31811687
PLANIN İSMİ :	İLAVE VE REVİZYON UYGULAMA İMAR PLANI
PAFTA NO : P36D08A2B	ÖLÇEK :1/1000

Zeynel VARAN
Şehir Plancısı (T.U.)
Diploma No:102-22699-[illegible] Sicil No:1083
T.C. Kimlik No:110 [illegible] 5444
Barboros Hayreddin M.1511 Sk.No:10/1
Merkez / ADIYAMAN

15.12.2021 TARİH VE 95 SAYILI DEFNE BELEDİYE MECLİSİ VE 09.09.2022 TARİH VE 247 SAYILI BÜYÜKŞEHİR BELEDİYE MECLİSİ KARARI İLE ONAYLANARAK 2. ASKI SÜRESİNDEKİ İTİRAZLARA YÖNELİK 02.08.2024 TARİH VE 55 SAYILI KARARI İLE DEFNE BELEDİYE MECLİSİ TARAFINDAN ONAYLANMIŞTIR.

Hamit REY HANİOĞLU
Meclis Başkan V.

Burhan ÇEKMECEHOĞLU
Katip

Necmettin ALKAN
Katip

15.12.2021 TARİH VE 95 SAYILI DEFNE BELEDİYE MECLİSİ VE 09.09.2022 TARİH VE 247 SAYILI BÜYÜKŞEHİR BELEDİYE MECLİSİ KARARI İLE ONAYLANARAK 2. ASKI SÜRESİNDEKİ İTİRAZLARA YÖNELİK DEFNE BELEDİYE MECLİSİ TARAFINDAN ALINAN 02.08.2024 TARİH VE 55 SAYILI KARAR İLE HATAY BÜYÜKŞEHİR BELEDİYE MECLİSİ TARAFINDAN ALINAN 14.11.2024 TARİH VE 351 SAYILI KARAR İLE DEĞİŞTİRİLEREK ONAYLANMIŞTIR.

Filiz ÖZÇÖREKÇİ
Hatay Büyükşehir Belediyesi
Meclis Başkan V.

Vedat ATEŞ
Katip Üye

İsmail KAHRAMAN
Katip Üye

DEFNE
MERKEZ
P36-d-08-a-2-b

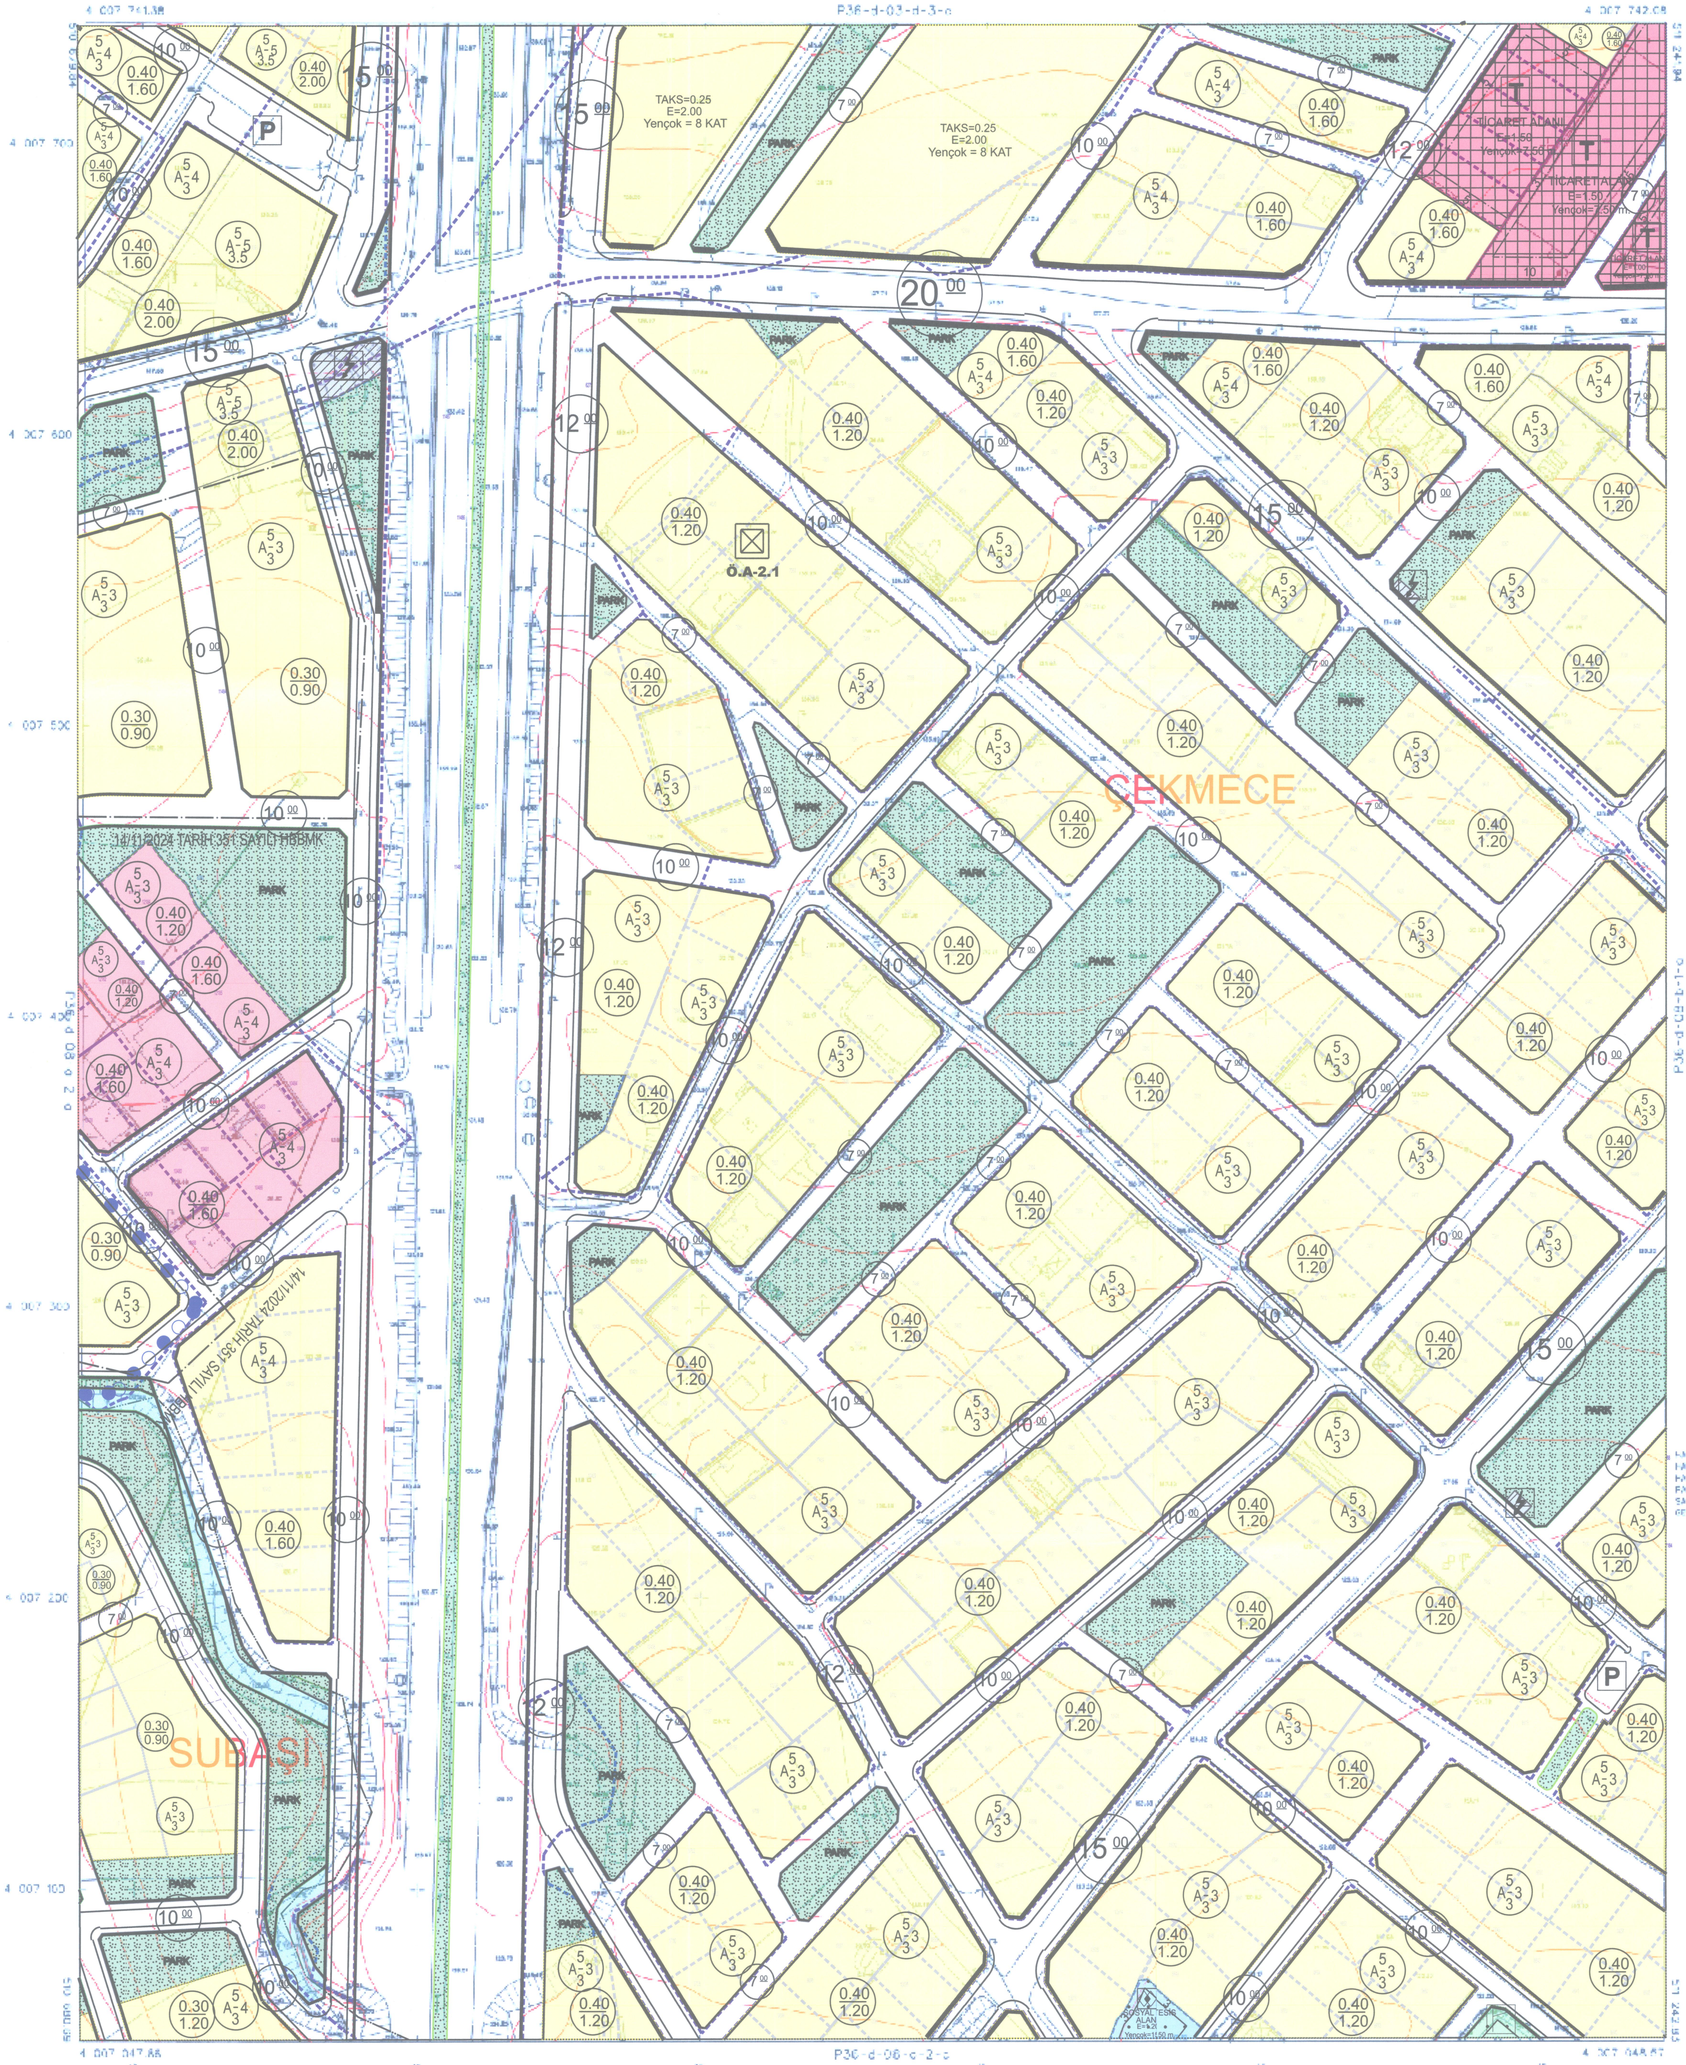

DEFNE-P36-d-08-a-2-b
MERKEZ

HATAY İL SAYISAL FOTOGRAMETRİK HALİHAZIR HARİTA ALIM İŞİ KAPSAMINDA HAZIRLANAN 1875 ADET 1/1000 ÖLÇEKLİ ENTEGRASYON İŞARET HALİHAZIR HARİTA, 3194 SAYILI İMAR KANUNUNUN 27/A MADDESİ GEREĞİNCE İNCELENMİŞTİR.
Hatay Büyükşehir Belediyesi
İrfan AŞIK
Genel Sekreter Yardımcısı V.

1/1000

BU PAFTA FOTOGRAMETRİK YÖNTEMLE ÜRETİLMİŞTİR.
PROJEKSİYON : TM
ÖLÇÜM GENİŞLİĞİ : 3°
ÖLÇÜM ORTA MERİDYENİ : 36°
DATUM : ED50
EPOK : 2005.00

HAZIRLAYAN
Mapsan Müh. Gıda İnş. San. ve Tic. Ltd. Şti.
Proje Müdürü
Abdullah Yusuf ERKOÇ
Harita Mühendisi

Onay BUDAK
Harita Şube Müdürü V.

İnşaat Mühendisi
Genel Müdür Yardımcısı V.