

İLİ : HATAY  
 İLÇESİ : DEFNE  
 PLANIN İSMİ : İLAVE VE REVİZYON UYGULAMA İMAR PLANI  
 PAFTA NO : P36D09A1D ÖLÇEK : 1/1000

**Şahin Zeynel VARAN**  
 Şehircilik Mühendisi  
 T.C. Kimlik No: 152-28859-000-3544 No:10451  
 T.C. Kimlik No:110 251 31666  
 Hatay Büyükşehir Belediyesi  
 Merkez / ATILYA MAHALLESİ


15.12.2021 TARİH VE 95 SAYILI DEFNE BELEDİYE MECLİSİ VE 09.09.2022 TARİH VE 247 SAYILI BÜYÜKŞEHİR BELEDİYE MECLİSİ KARARI İLE ONAYLANARAK 2. ASKI SÜRESİNDEKİ İTİRAZLARA YÖNELİK DEFNE BELEDİYE MECLİSİ TARAFINDAN ALINAN 02.08.2024 TARİH VE 55 SAYILI KARAR İLE DEFNE BELEDİYE MECLİSİ TARAFINDAN ONAYLANMIŞTIR.

Hamit REYHANİOĞLU  
 Burhan ÇEKMECELİOĞLU  
 Necmettin ALKAN

15.12.2021 TARİH VE 95 SAYILI DEFNE BELEDİYE MECLİSİ VE 09.09.2022 TARİH VE 247 SAYILI BÜYÜKŞEHİR BELEDİYE MECLİSİ KARARI İLE ONAYLANARAK 2. ASKI SÜRESİNDEKİ İTİRAZLARA YÖNELİK DEFNE BELEDİYE MECLİSİ TARAFINDAN ALINAN 02.08.2024 TARİH VE 55 SAYILI KARAR İLE HATAY BÜYÜKŞEHİR BELEDİYE MECLİSİ TARAFINDAN ALINAN 14.11.2024 TARİH VE 361 SAYILI KARAR İLE DEĞİŞTİRİLEREK ONAYLANMIŞTIR.

Fliz ÖZÇÖREKÇİ  
 Hatay Büyükşehir Belediyesi  
 Vedat ATEŞ  
 İsmail KAHRAMAN

DEFNE  
 MERKEZ  
 P36-d-09-a-1-d

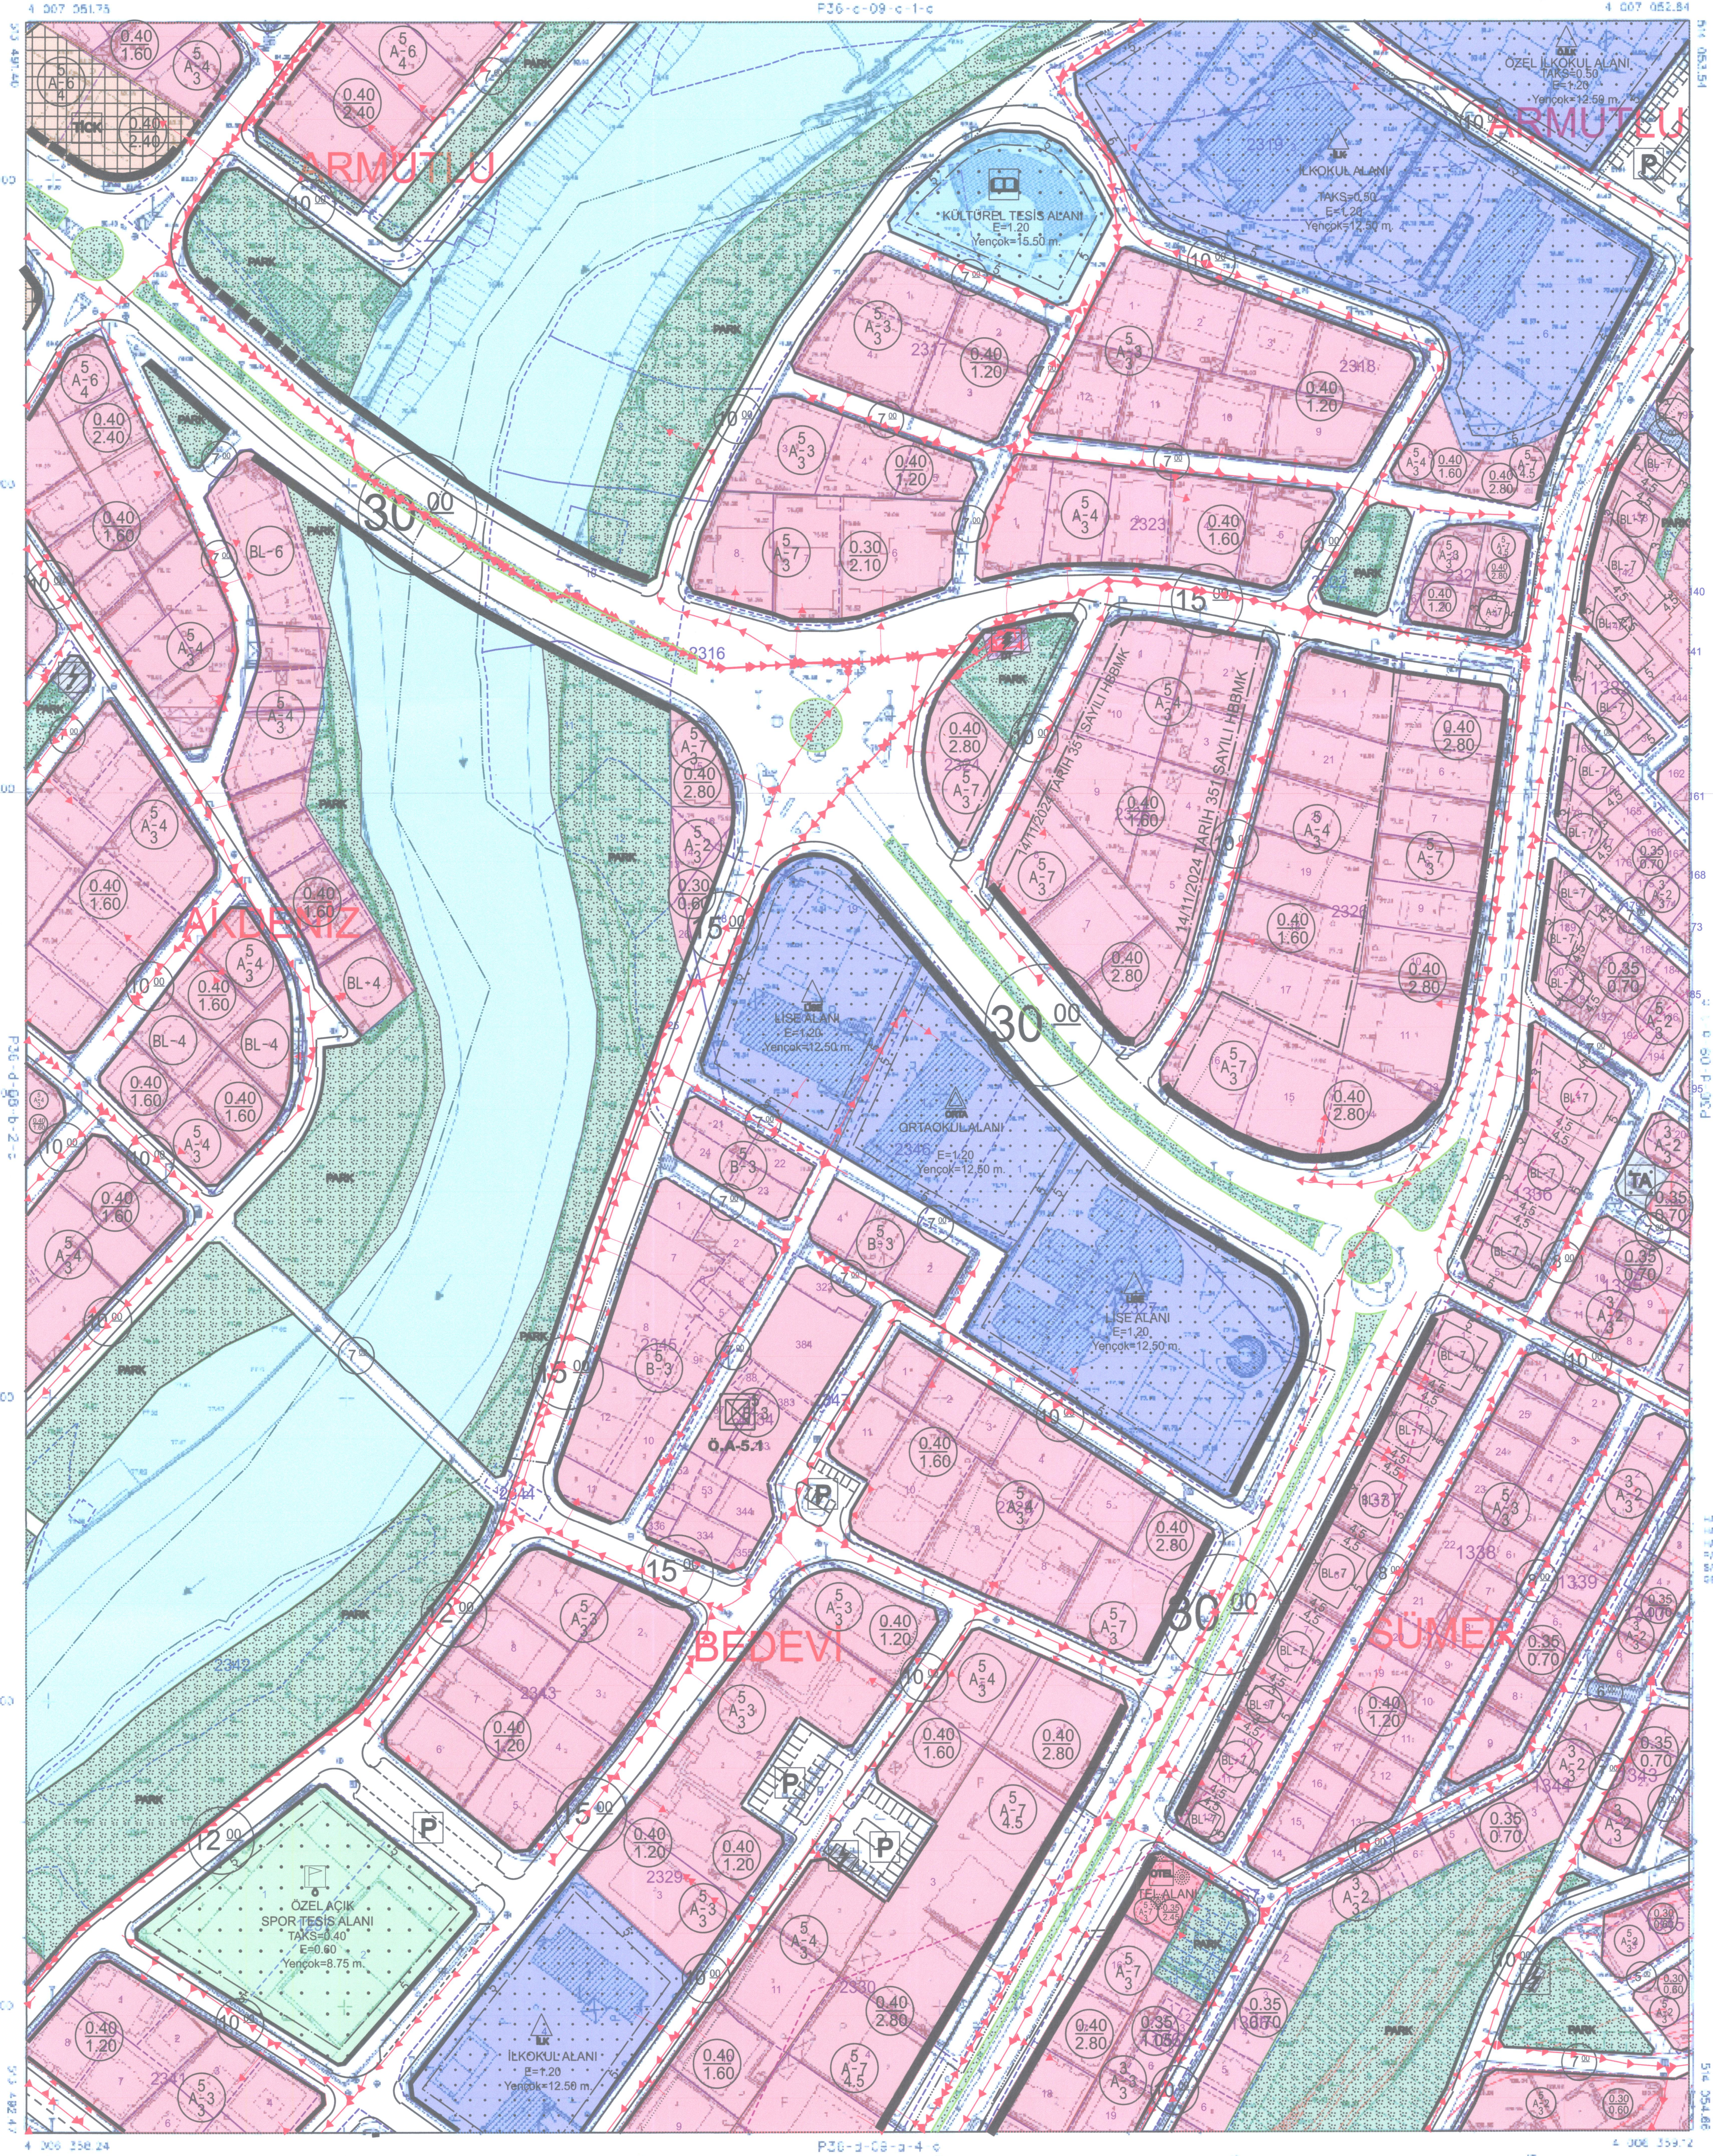

DEFNE-P36-d-09-a-1-d  
 MERKEZ

HATAY İLİ, SAYISAL FOTOGRAFİK  
 HARİTLEME ENERJİ ALMI İZLEME  
 KULLANILAN 1:5000 ÖLÇÜLÜ  
 PAFTANIN İBARE HARİTASININ, ŞİHİ  
 BİTİLE İBARE KULLANILAN 1:5000 ÖLÇÜLÜ  
 ÇİZİMLERİNE İNCELEME VE ONAYI



1/1000

BU İMAR PLANI, İZLEME VE YÖNTELME  
 PROJESİNİN, 11/11/2018  
 DÜN ÖLÇÜLÜ 1/1000  
 DÜN ÖLÇÜLÜ 1/1000

ŞİHİNİN, 11/11/2018  
 DÜN ÖLÇÜLÜ 1/1000  
 DÜN ÖLÇÜLÜ 1/1000

HATAY BÜYÜKŞEHİR BELEDİYESİ  
 ŞEHİRCİLİK VE İZLEME BÜYÜKŞEHİR MÜHÜRÜ  
 M. B. Ç. BOYALCI