


İLİ : HATAY  
TEKLİF NUMARASI  
31811687  
İLÇESİ : DEFNE  
PLANIN İSMİ : İLAVE VE REVİZYON  
UYGULAMA İMAR PLANI  
PAFTA NO : P36D08C2A ÖLÇEK :1/1000

1	2	3	4	5	6	7	8	9	10	11	12	13	14	15	16	17	18	19	20	21	22	23	24	25
1	2	3	4	5	6	7	8	9	10	11	12	13	14	15	16	17	18	19	20	21	22	23	24	25

DEFNE  
MERKEZ  
P36-d-08-c-2-a

P36-d-08-b-3-c

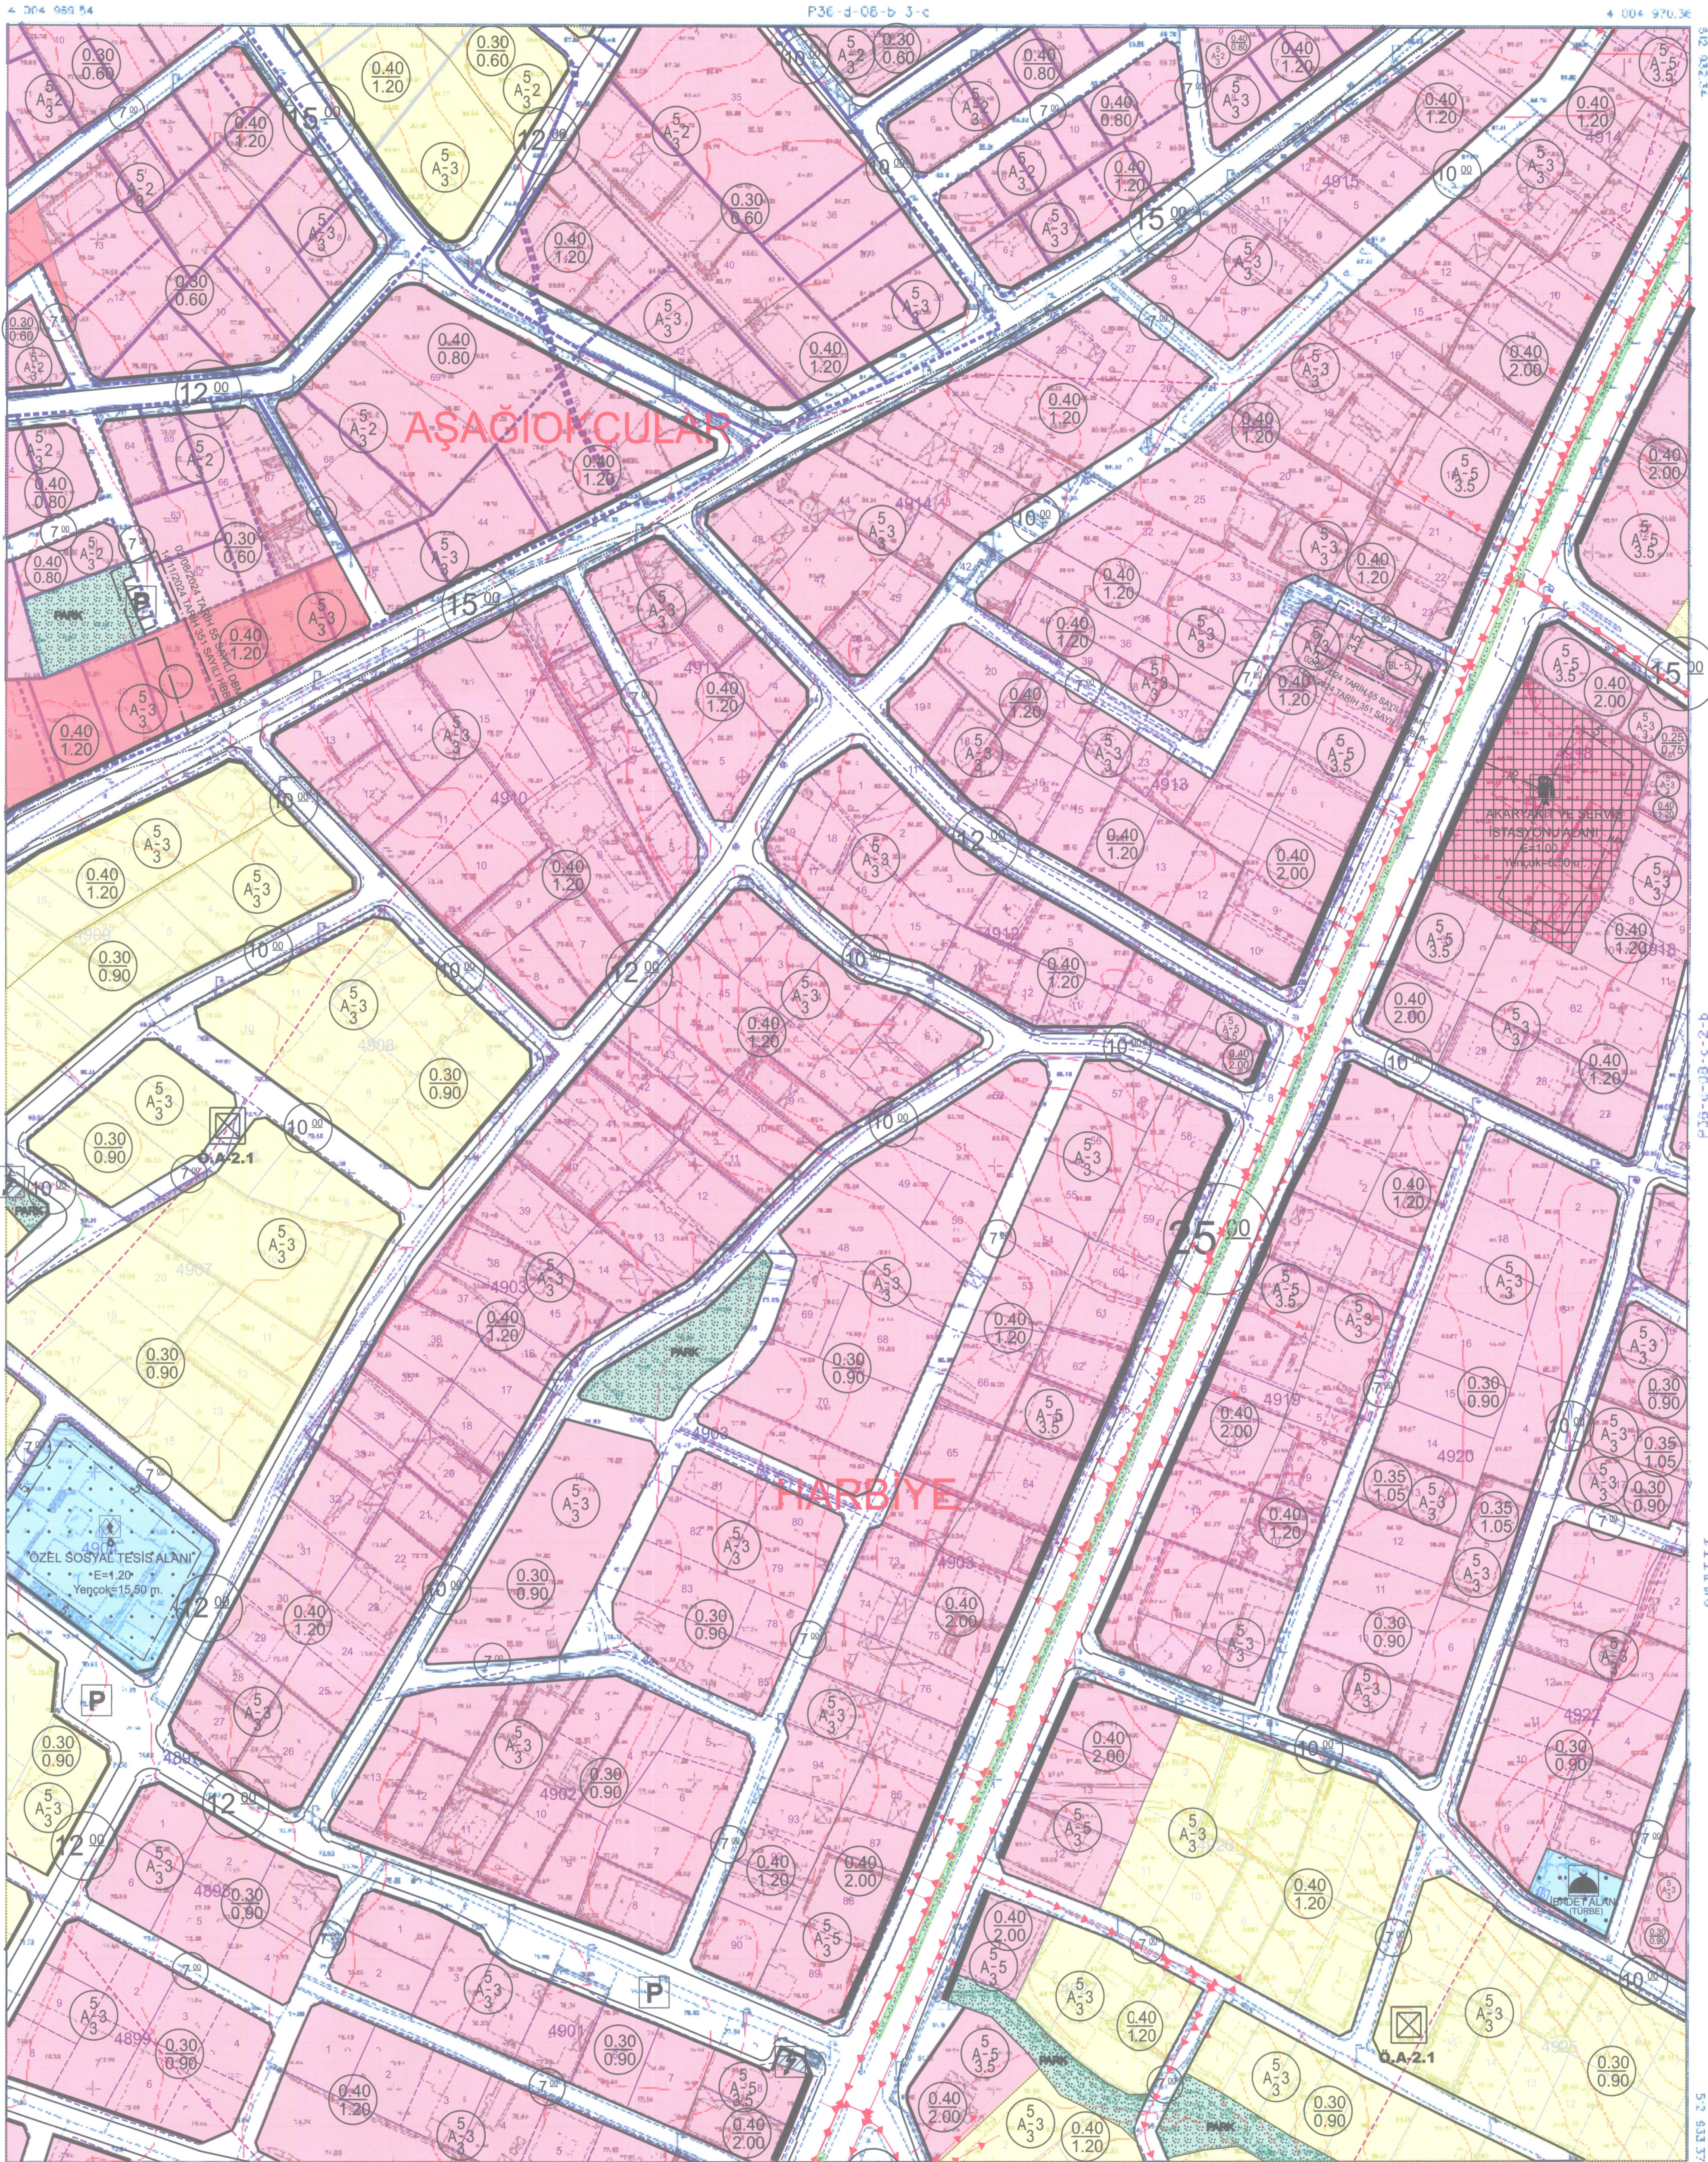

DEFNE-P36-d-08-c-2-a  
MERKEZ

1	2	3	4	5	6	7	8	9	10	11	12	13	14	15	16	17	18	19	20	21	22	23	24	25
1	2	3	4	5	6	7	8	9	10	11	12	13	14	15	16	17	18	19	20	21	22	23	24	25

**Zeynel YAKAR**  
Şehir Plancısı LTD.İ  
T.C. Kimlik No:110 0641 0646  
Ticaret Sicil No:181156 No:1011  
Merkez FAYDANLI

15.12.2021 TARİH VE 95 SAYILI DEFNE BELEDİYE MECLİSİ VE 09.09.2022 TARİH VE 247 SAYILI BÜYÜKŞEHİR BELEDİYE MECLİSİ KARARI İLE ONAYLANARAK 2. ASKI SÜRESİNDEKİ İTİRAZLARA YÖNELİK DEFNE BELEDİYE MECLİSİ TARAFINDAN ALINAN 02.08.2024 TARİH VE 55 SAYILI KARAR İLE HATAY BÜYÜKŞEHİR BELEDİYE MECLİSİ TARAFINDAN ALINAN 14.11.2024 TARİH VE 351 SAYILI KARAR İLE DEĞİŞTİRİLEREK ONAYLANMIŞTIR.

Hamit REYFANIOĞLU  
Meclis Başkanı  
Burhan ÇEKMECELİOĞLU  
Kاتب  
Necmettin ALKAN  
Kاتب

15.12.2021 TARİH VE 95 SAYILI DEFNE BELEDİYE MECLİSİ VE 09.09.2022 TARİH VE 247 SAYILI BÜYÜKŞEHİR BELEDİYE MECLİSİ KARARI İLE ONAYLANARAK 2. ASKI SÜRESİNDEKİ İTİRAZLARA YÖNELİK DEFNE BELEDİYE MECLİSİ TARAFINDAN ALINAN 02.08.2024 TARİH VE 55 SAYILI KARAR İLE HATAY BÜYÜKŞEHİR BELEDİYE MECLİSİ TARAFINDAN ALINAN 14.11.2024 TARİH VE 351 SAYILI KARAR İLE DEĞİŞTİRİLEREK ONAYLANMIŞTIR.

Filiz ÖZÇÖREKÇİ  
Hatay Büyükşehir Belediyesi  
Meclis Başkanı V.  
Velihan NİS  
Kاتب Üye  
İsmail KAHRAMAN  
Kاتب Üye

HATAY İLİ SAYISAL FOTOGRAMETRİ  
HİZMETLERİ HATTA İLİ İS KAPANIŞ  
HAZIRLANAN 1970 ADET 1:1000 ÖLÇEKLİ  
PAFTA PLANI BİRİNCİ İLAVE VE REVİZYON İMAR PLANI  
SİVİL İNŞAAT MÜHÜRÜ İLE İZLENİMLİ İZİN  
GÖRÜLMÜŞTÜR.



M. H. H. H.  
Şehir Plancısı

BU PAFTA, FOTOGRAMETRİK YAPILAN ÖLÇÜMLERİNE GÖRE  
PROJELENDİRİLMİŞTİR. ÇİZİM VE İZLENİMLİ İZİN  
DİJİTAL GENSİTİM YAPILMIŞTIR. 2025.02.01  
GÜNÜNDEN İTİBAREN GEÇERLİDİR.

1:1000  
PROJE MÜDÜRÜ  
A. H. H. H.  
ŞEHİR PLANCISI

1/1000

İZLENİMLİ İZİN  
MÜHÜRÜ