


İLİ : HATAY TEKLİF NUMARASI
İLÇESİ : DEFNE 31811687
PLANIN İSMİ : İLAVE VE REVİZYON UYGULAMA İMAR PLANI
PAFTA NO : P36D08D1B ÖLÇEK :1/1000

0	1	2	3	4	5
1	2	3	4	5	6
2	3	4	5	6	7
3	4	5	6	7	8
4	5	6	7	8	9
5	6	7	8	9	10

DEFNE
MERKEZ
P36-d-08-d-1-b

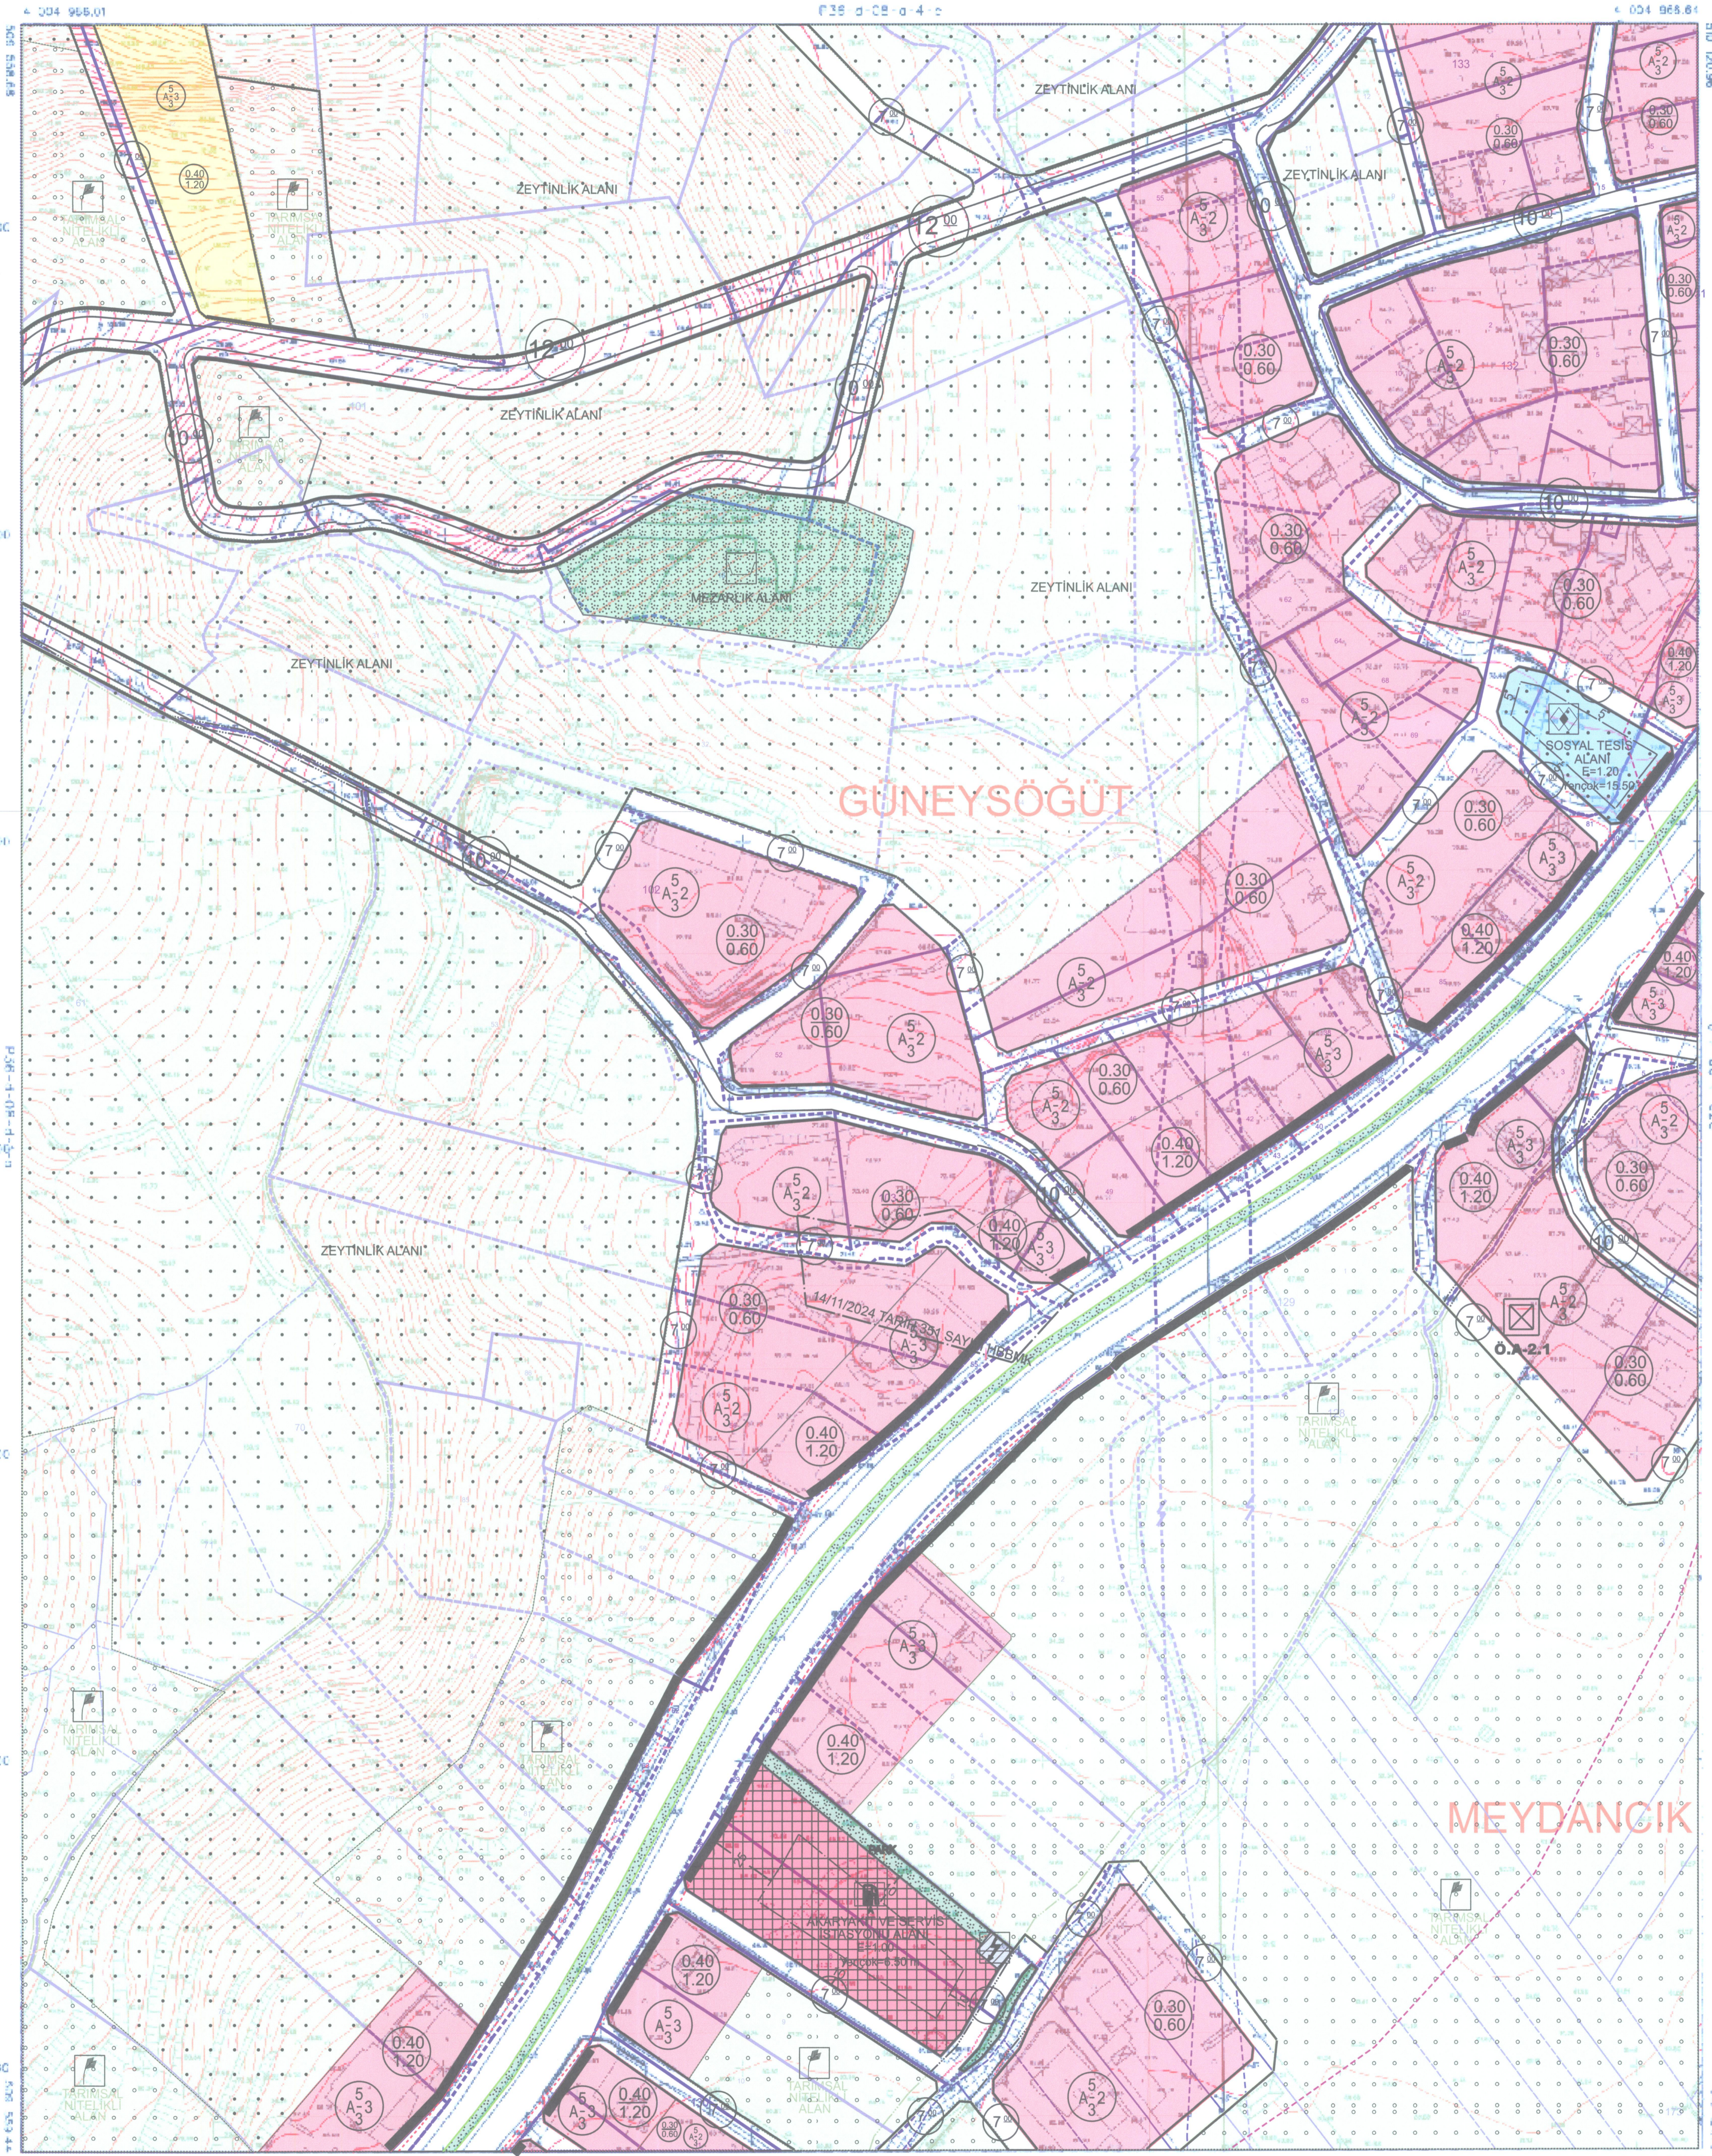

15.12.2021 TARİH VE 95 SAYILI DEFNE BELEDİYE MECLİSİ VE 09.09.2022 TARİH VE 247 SAYILI BÜYÜKŞEHİR BELEDİYE MECLİSİ KARARI İLE ONAYLANARAK 2. ASKI SÜRESİNDEKİ İTİRAZLARA YÖNELİK 02.08.2024 TARİH VE 55 SAYILI KARARI İLE DEFNE BELEDİYE MECLİSİ TARAFINDAN ONAYLANMIŞTIR.

Hamit REYHANIOĞLU
Meclis Başkanı

Burhan ÇEKMECELİOĞLU
Katip

Necmettin ALKAN
Katip

15.12.2021 TARİH VE 95 SAYILI DEFNE BELEDİYE MECLİSİ VE 09.09.2022 TARİH VE 247 SAYILI BÜYÜKŞEHİR BELEDİYE MECLİSİ KARARI İLE ONAYLANARAK 2. ASKI SÜRESİNDEKİ İTİRAZLARA YÖNELİK DEFNE BELEDİYE MECLİSİ TARAFINDAN ALINAN 02.08.2024 TARİH VE 55 SAYILI KARAR İLE HATAY BÜYÜKŞEHİR BELEDİYE MECLİSİ TARAFINDAN ALINAN 14.11.2024 TARİH VE 351 SAYILI KARAR İLE DEĞİŞTİRİLEREK ONAYLANMIŞTIR.

Filiz ÖZÇÖREKÇİ
Hatay Büyükşehir Belediyesi
Meclis Başkanı V.

Vedat AİŞES
Katip Üye

İsmail KAHRAMAN
Katip Üye

HATAY İLİ SAYISAL FOTOGRAMETRİK
HELMERİZ HARİTA ALANI 5 KAPSAMINDA
HARİTLERİN 1:5000 ÖLÇEĞİNDE
YAPILAN İNCELEME SONUÇLARI İLE
SİTE İÇİNE KURULAN 700 MAREKESİ
DEĞİŞTİRİLMİŞTİR.



M. Akın
Genel Müdür

1/1000

BU PAFTA, FOTOGRAMETRİK ÇEKİMLE ÜRETİLMİŞTİR.
PAFTA ÇİZİMİ VE PAFTA İNCELEMESİ
TARİHİ: 02.08.2024

PAFTA İNCELEMESİ
TARİHİ: 02.08.2024

PAFTA İNCELEMESİ
TARİHİ: 02.08.2024

1/1000

PAFTA İNCELEMESİ
TARİHİ: 02.08.2024