


İLİ : HATAY
İLÇESİ : DEFNE
PLANIN İSMİ : MUHTELİF ALANLARDA İMAR PLANI TADİLATI
PAFTA NO : P36D08B2C ÖLÇEK :1/1000

TEKLİF NUMARASI
311137653

MUHTELİF ALANLARDA
İMAR PLANI TADİLATI

PAFTA NO : P36D08B2C ÖLÇEK :1/1000

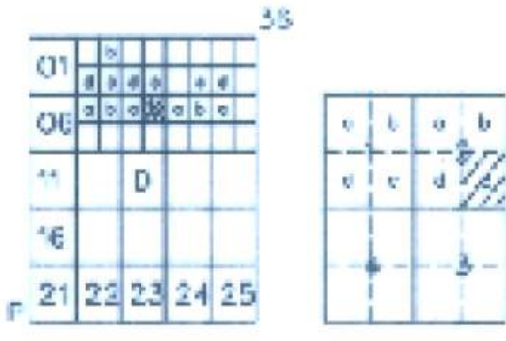

DEFNE
MERKEZ
P36-d-08-b-2-c

DEFNE-P36-d-08-b-2-c
MERKEZ


DEFNE BELEDİYE MECLİSİNİN
..... TARİH VE SAYILI
KARARINA ESAS PLANDIR.

İbrahim ERSUZ
Meclis Başkanı V.

Mehmet EKMEKÇİ
Katip

Necmettin ALKAN
Katip

HATAY BÜYÜKŞEHİR BELEDİYE MECLİSİNİN
..... TARİH VE SAYILI
KARARINA ESAS PLANDIR.

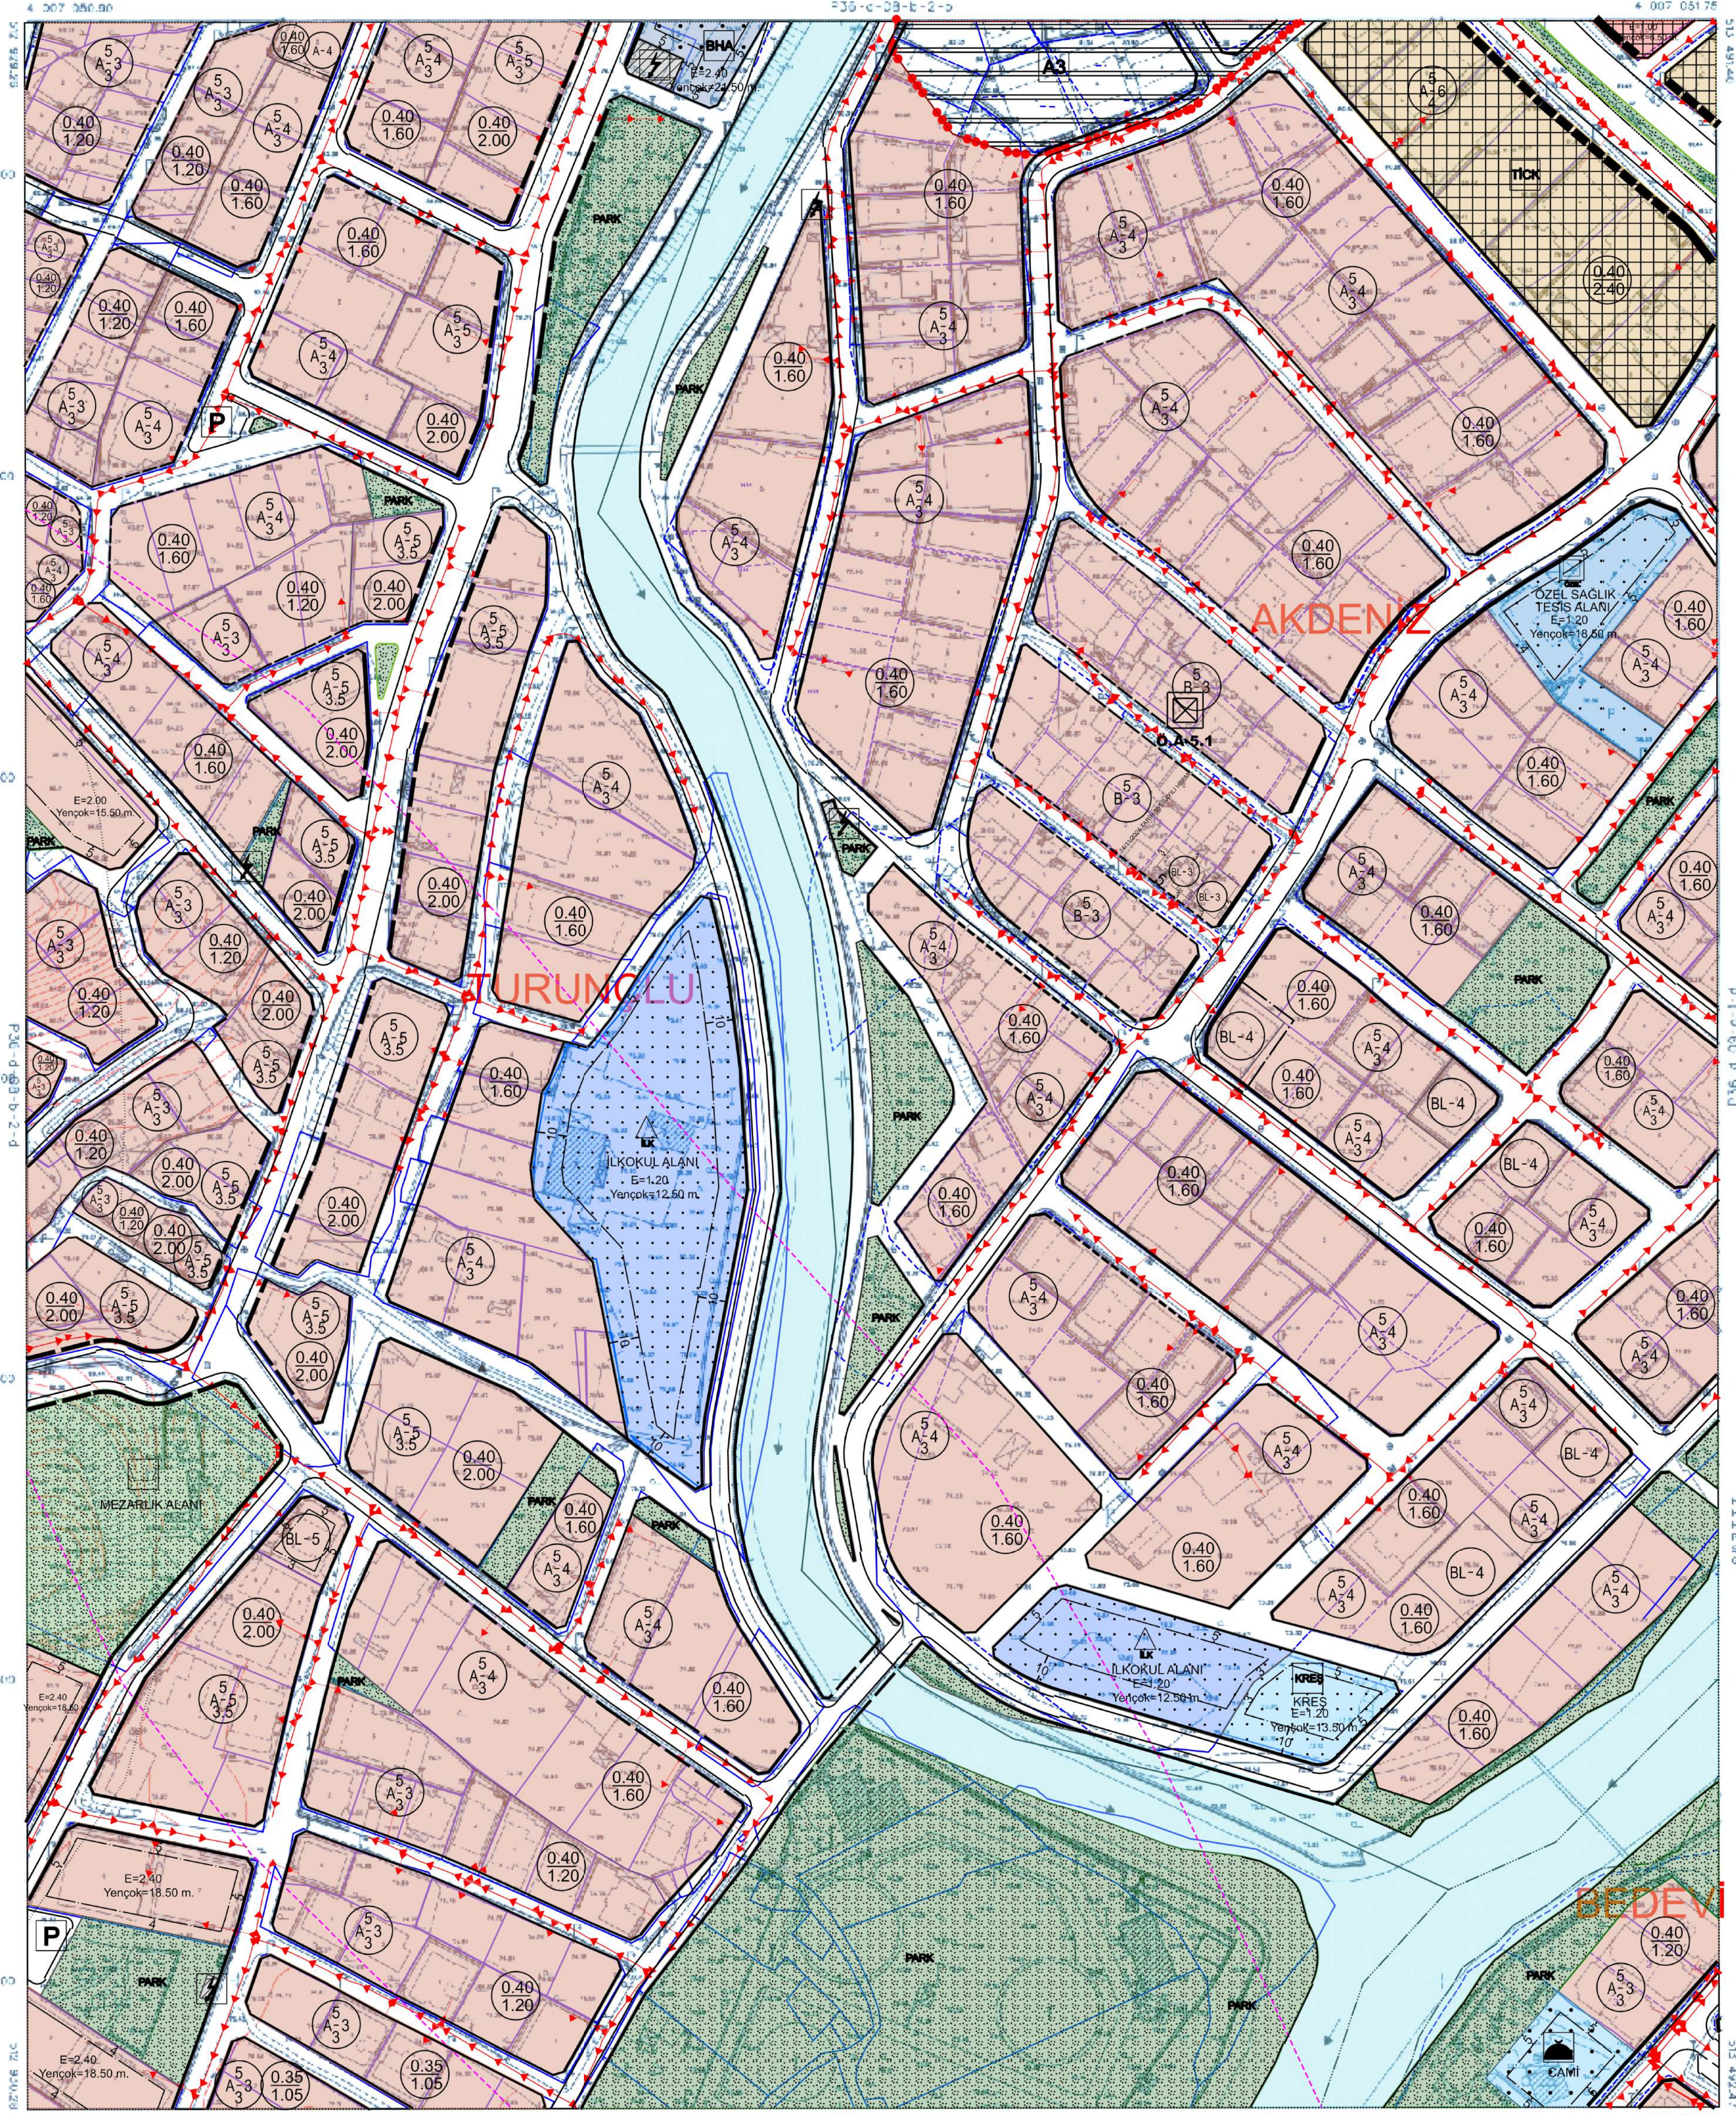

BU PLANIN FOTOĞRAFİ METRİĞİ
PROJEKŞİYON: 1/2000
DİJİTAL GİRİŞİM: 1/2000
DİJİTAL ORTA MERKEZ: 30'

İZETİM: 1/2000
MİMAR: 1/2000
MİMAR: 1/2000
MİMAR: 1/2000

1/1000

Harita Şube Müdürü V.

Harita Şube Müdürü V.

HATAY İL KAYMAKAMLIĞI
HATAY İL KAYMAKAMLIĞI
HATAY İL KAYMAKAMLIĞI
HATAY İL KAYMAKAMLIĞI



Hatay Büyükşehir Belediyesi
.....

Mehmet EKMEKÇİ
Dışişleri Sekreteri Yardımcısı V.