


İLİ : HATAY
TEKLİF NUMARASI
31811687
İLÇESİ : DEFNE
PLANIN İSMİ : İLAVE VE REVİZYON
UYGULAMA İMAR PLANI
PAFTA NO : P36D08A2A ÖLÇEK :1/1000

01	a	b	c	d
02	a	b	c	d
03	a	b	c	d
04	a	b	c	d
05	a	b	c	d
06	a	b	c	d
07	a	b	c	d
08	a	b	c	d
09	a	b	c	d
10	a	b	c	d
11	a	b	c	d
12	a	b	c	d
13	a	b	c	d
14	a	b	c	d
15	a	b	c	d
16	a	b	c	d
17	a	b	c	d
18	a	b	c	d
19	a	b	c	d
20	a	b	c	d
21	a	b	c	d
22	a	b	c	d
23	a	b	c	d
24	a	b	c	d
25	a	b	c	d

DEFNE
MERKEZ
P36-d-08-a-2-a

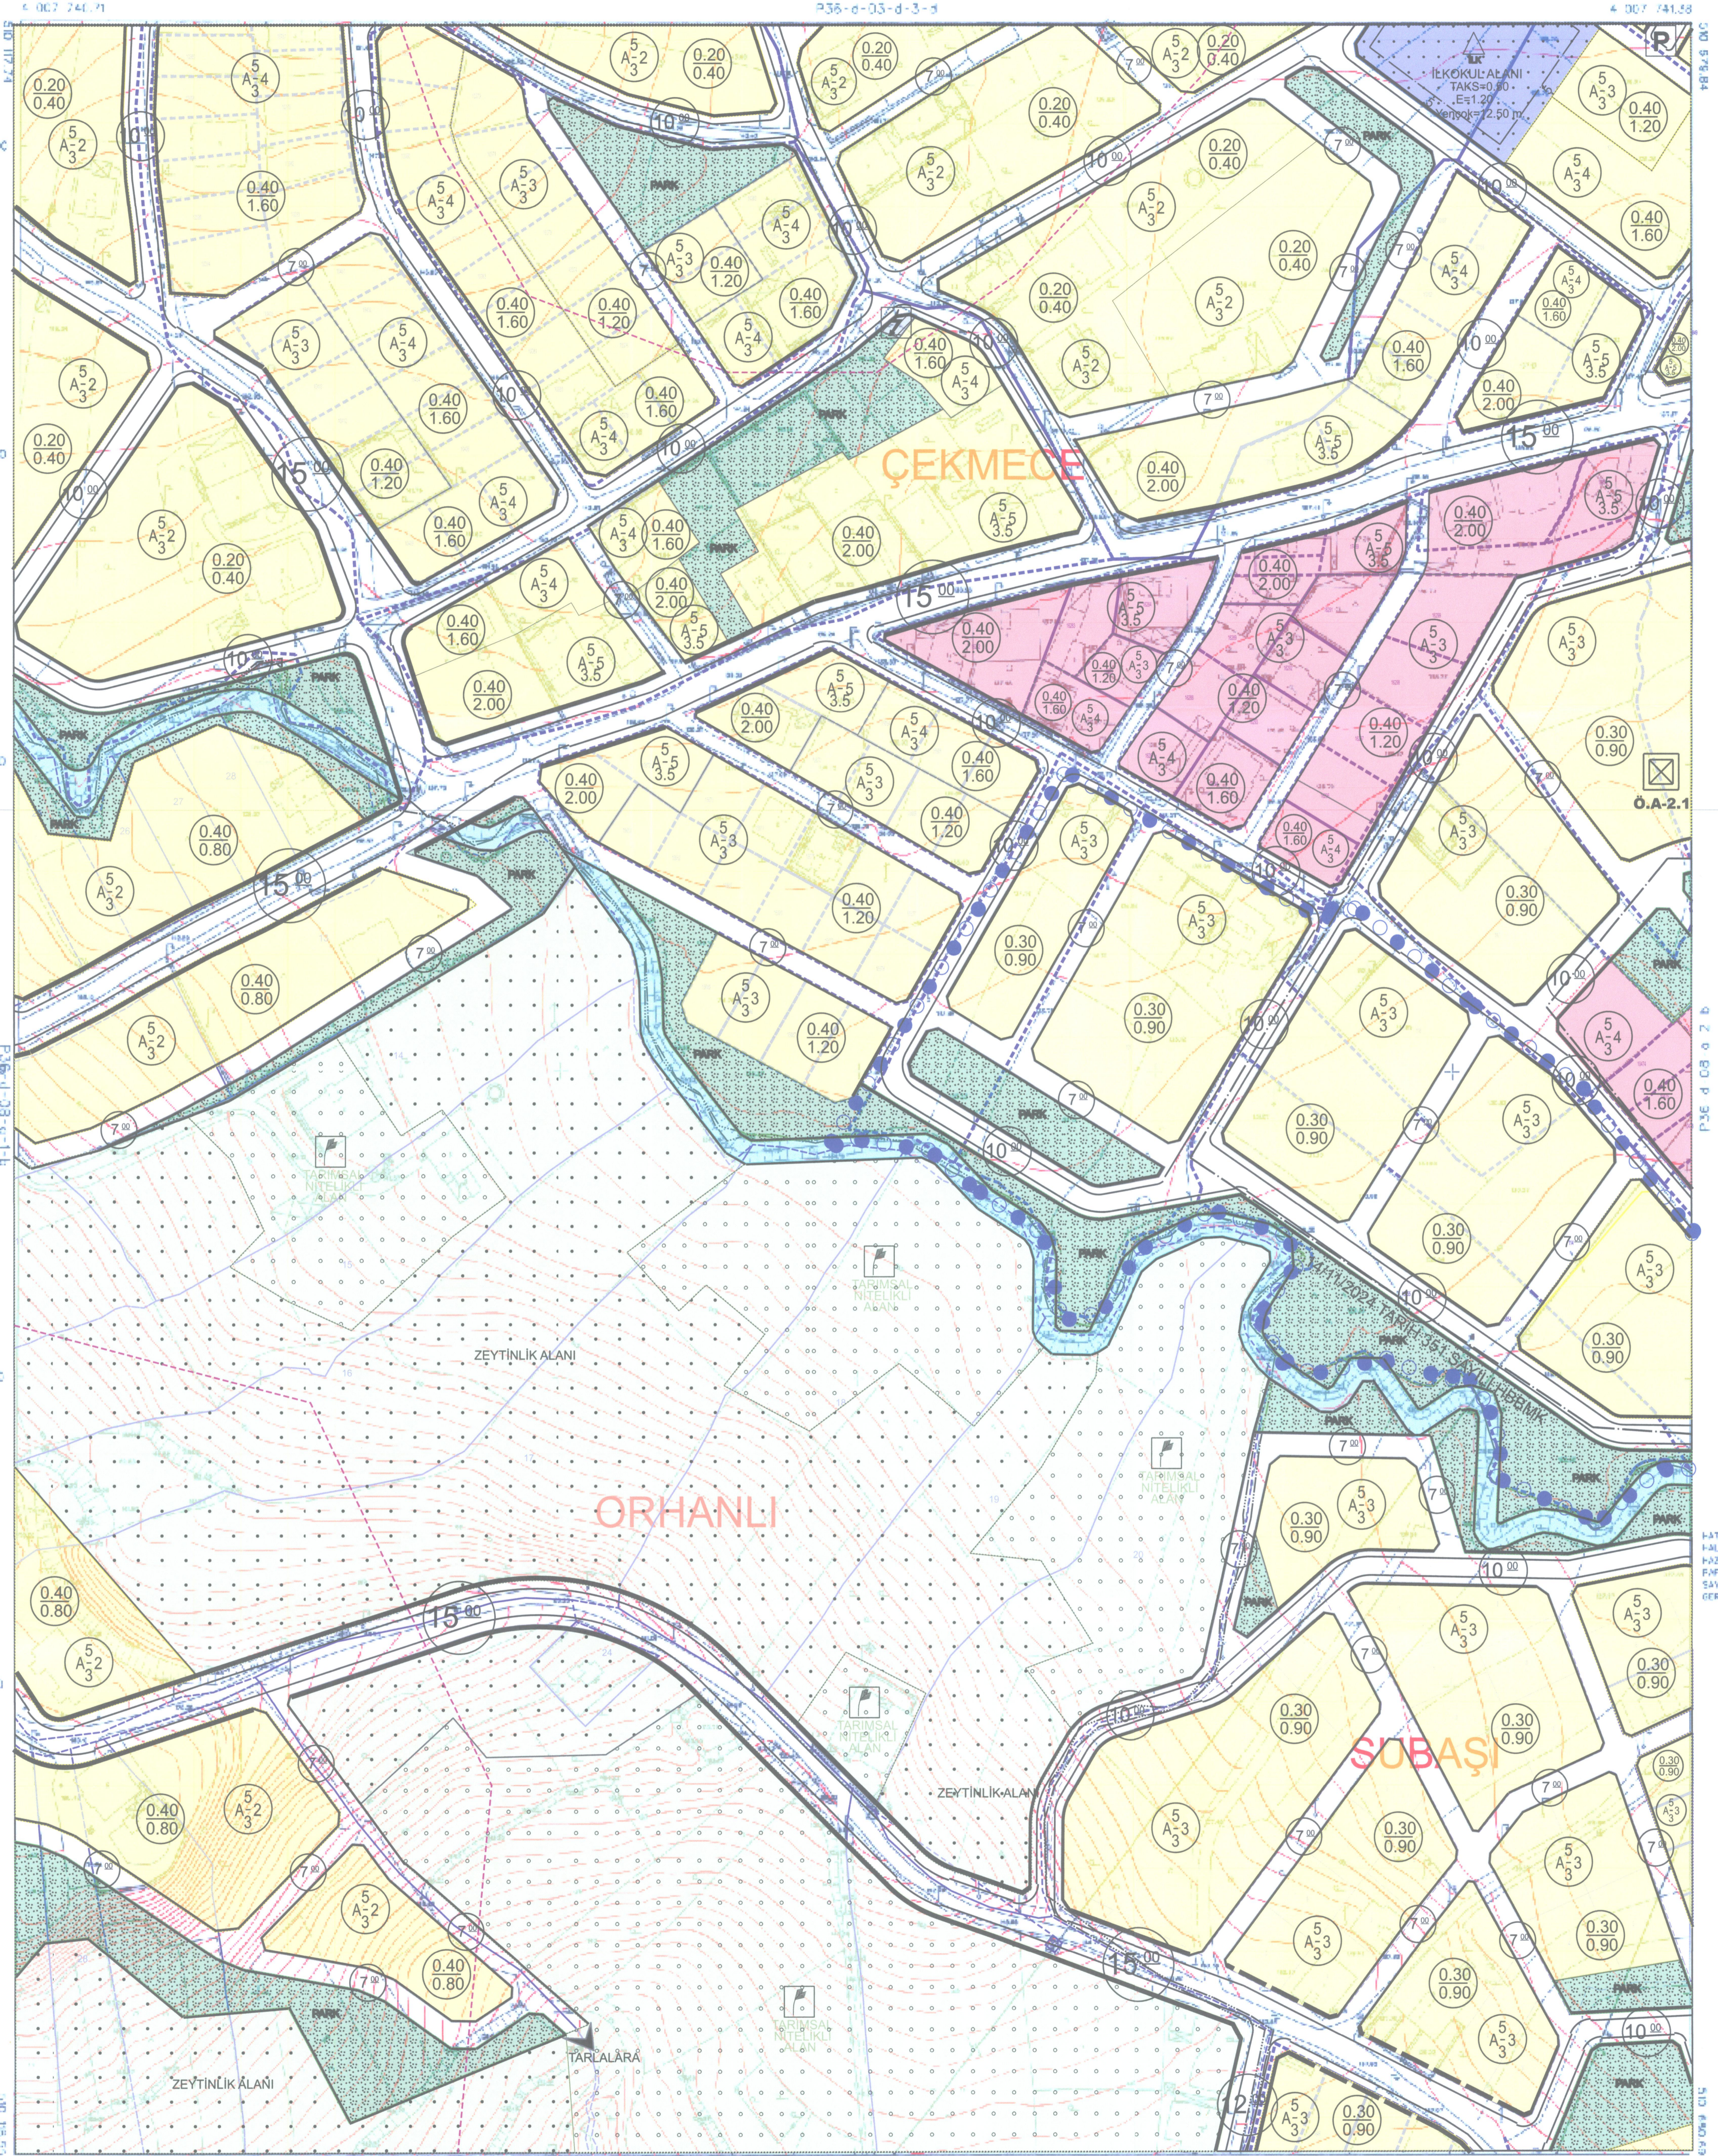

Zeynel VARAN
ŞEHİR MÜHÜRÜ
T.C. KİMLİK NO: 110 220 000 001 / 3431 No:1081
T.C. KİMLİK NO: 110 220 000 001 / 3431 No:1081
Mühür: 14.11.2024

15.12.2021 TARİH VE 95 SAYILI DEFNE BELEDİYE MECLİSİ VE 09.09.2022 TARİH VE 247 SAYILI BÜYÜKŞEHİR BELEDİYE MECLİSİ KARARI İLE ONAYLANARAK 2. ASKI SÜRESİNDEKİ İTİRAZLARA YÖNELİK 02.08.2024 TARİH VE 55 SAYILI KARARI İLE DEFNE BELEDİYE MECLİSİ TARAFINDAN ONAYLANMIŞTIR.

Hamit REŞİT HANCI
Meclis Başkanı
Burhan ÇEKMECELİOĞLU
Kampanya
Necmettin ALKAN
Katip

15.12.2021 TARİH VE 95 SAYILI DEFNE BELEDİYE MECLİSİ VE 09.09.2022 TARİH VE 247 SAYILI BÜYÜKŞEHİR BELEDİYE MECLİSİ KARARI İLE ONAYLANARAK 2. ASKI SÜRESİNDEKİ İTİRAZLARA YÖNELİK DEFNE BELEDİYE MECLİSİ TARAFINDAN ALINAN 02.08.2024 TARİH VE 55 SAYILI KARARI İLE HATAY BÜYÜKŞEHİR BELEDİYE MECLİSİ TARAFINDAN ALINAN 14.11.2024 TARİH VE 361 SAYILI KARARI İLE DEĞİŞTİRİLEREK ONAYLANMIŞTIR.

Filiz ÖZÇÖREKÇİ
Hatay Büyükşehir Belediyesi
Meclis Başkanı
Vedat ATES
Kampanya
İsmail KAHRAMAN
Katip

HATAY İLİ SİYASAL FOTOĞRAFÇI
KARLHARZ HEİTİ 1576 4051 1/1000 ÖLÇEKLİ
PAFTADA İZLENİMLER HEİTAL 3194
SAYILI HARİTAKİMLER 7% HADDEDE
GEREKLİ İNCELEME ÖLÇÜSÜ



M. Ali AKI
İzleni Sekreteri Yardımcısı

1/1000
ŞEHİR MÜHÜRÜ
T.C. KİMLİK NO: 110 220 000 001 / 3431 No:1081
T.C. KİMLİK NO: 110 220 000 001 / 3431 No:1081
Mühür: 14.11.2024
Proje Müdürü
Adnan YUSUF ERKİN
Mühür: 14.11.2024
ŞEHİR MÜHÜRÜ
T.C. KİMLİK NO: 110 220 000 001 / 3431 No:1081
T.C. KİMLİK NO: 110 220 000 001 / 3431 No:1081
Mühür: 14.11.2024