


İLİ : HATAY
İLÇESİ : DEFNE
PLANIN İSMİ :
PAFTA NO : P36D13B1B


TEKLİF NUMARASI
311137653

MUHTELİF ALANLARDA
İMAR PLANI TADİLATI

ÖLÇEK :1/1000

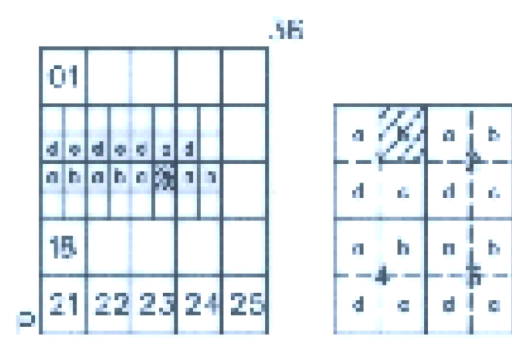

DEFNE
MERKEZ
P36-d-13-b-1-b

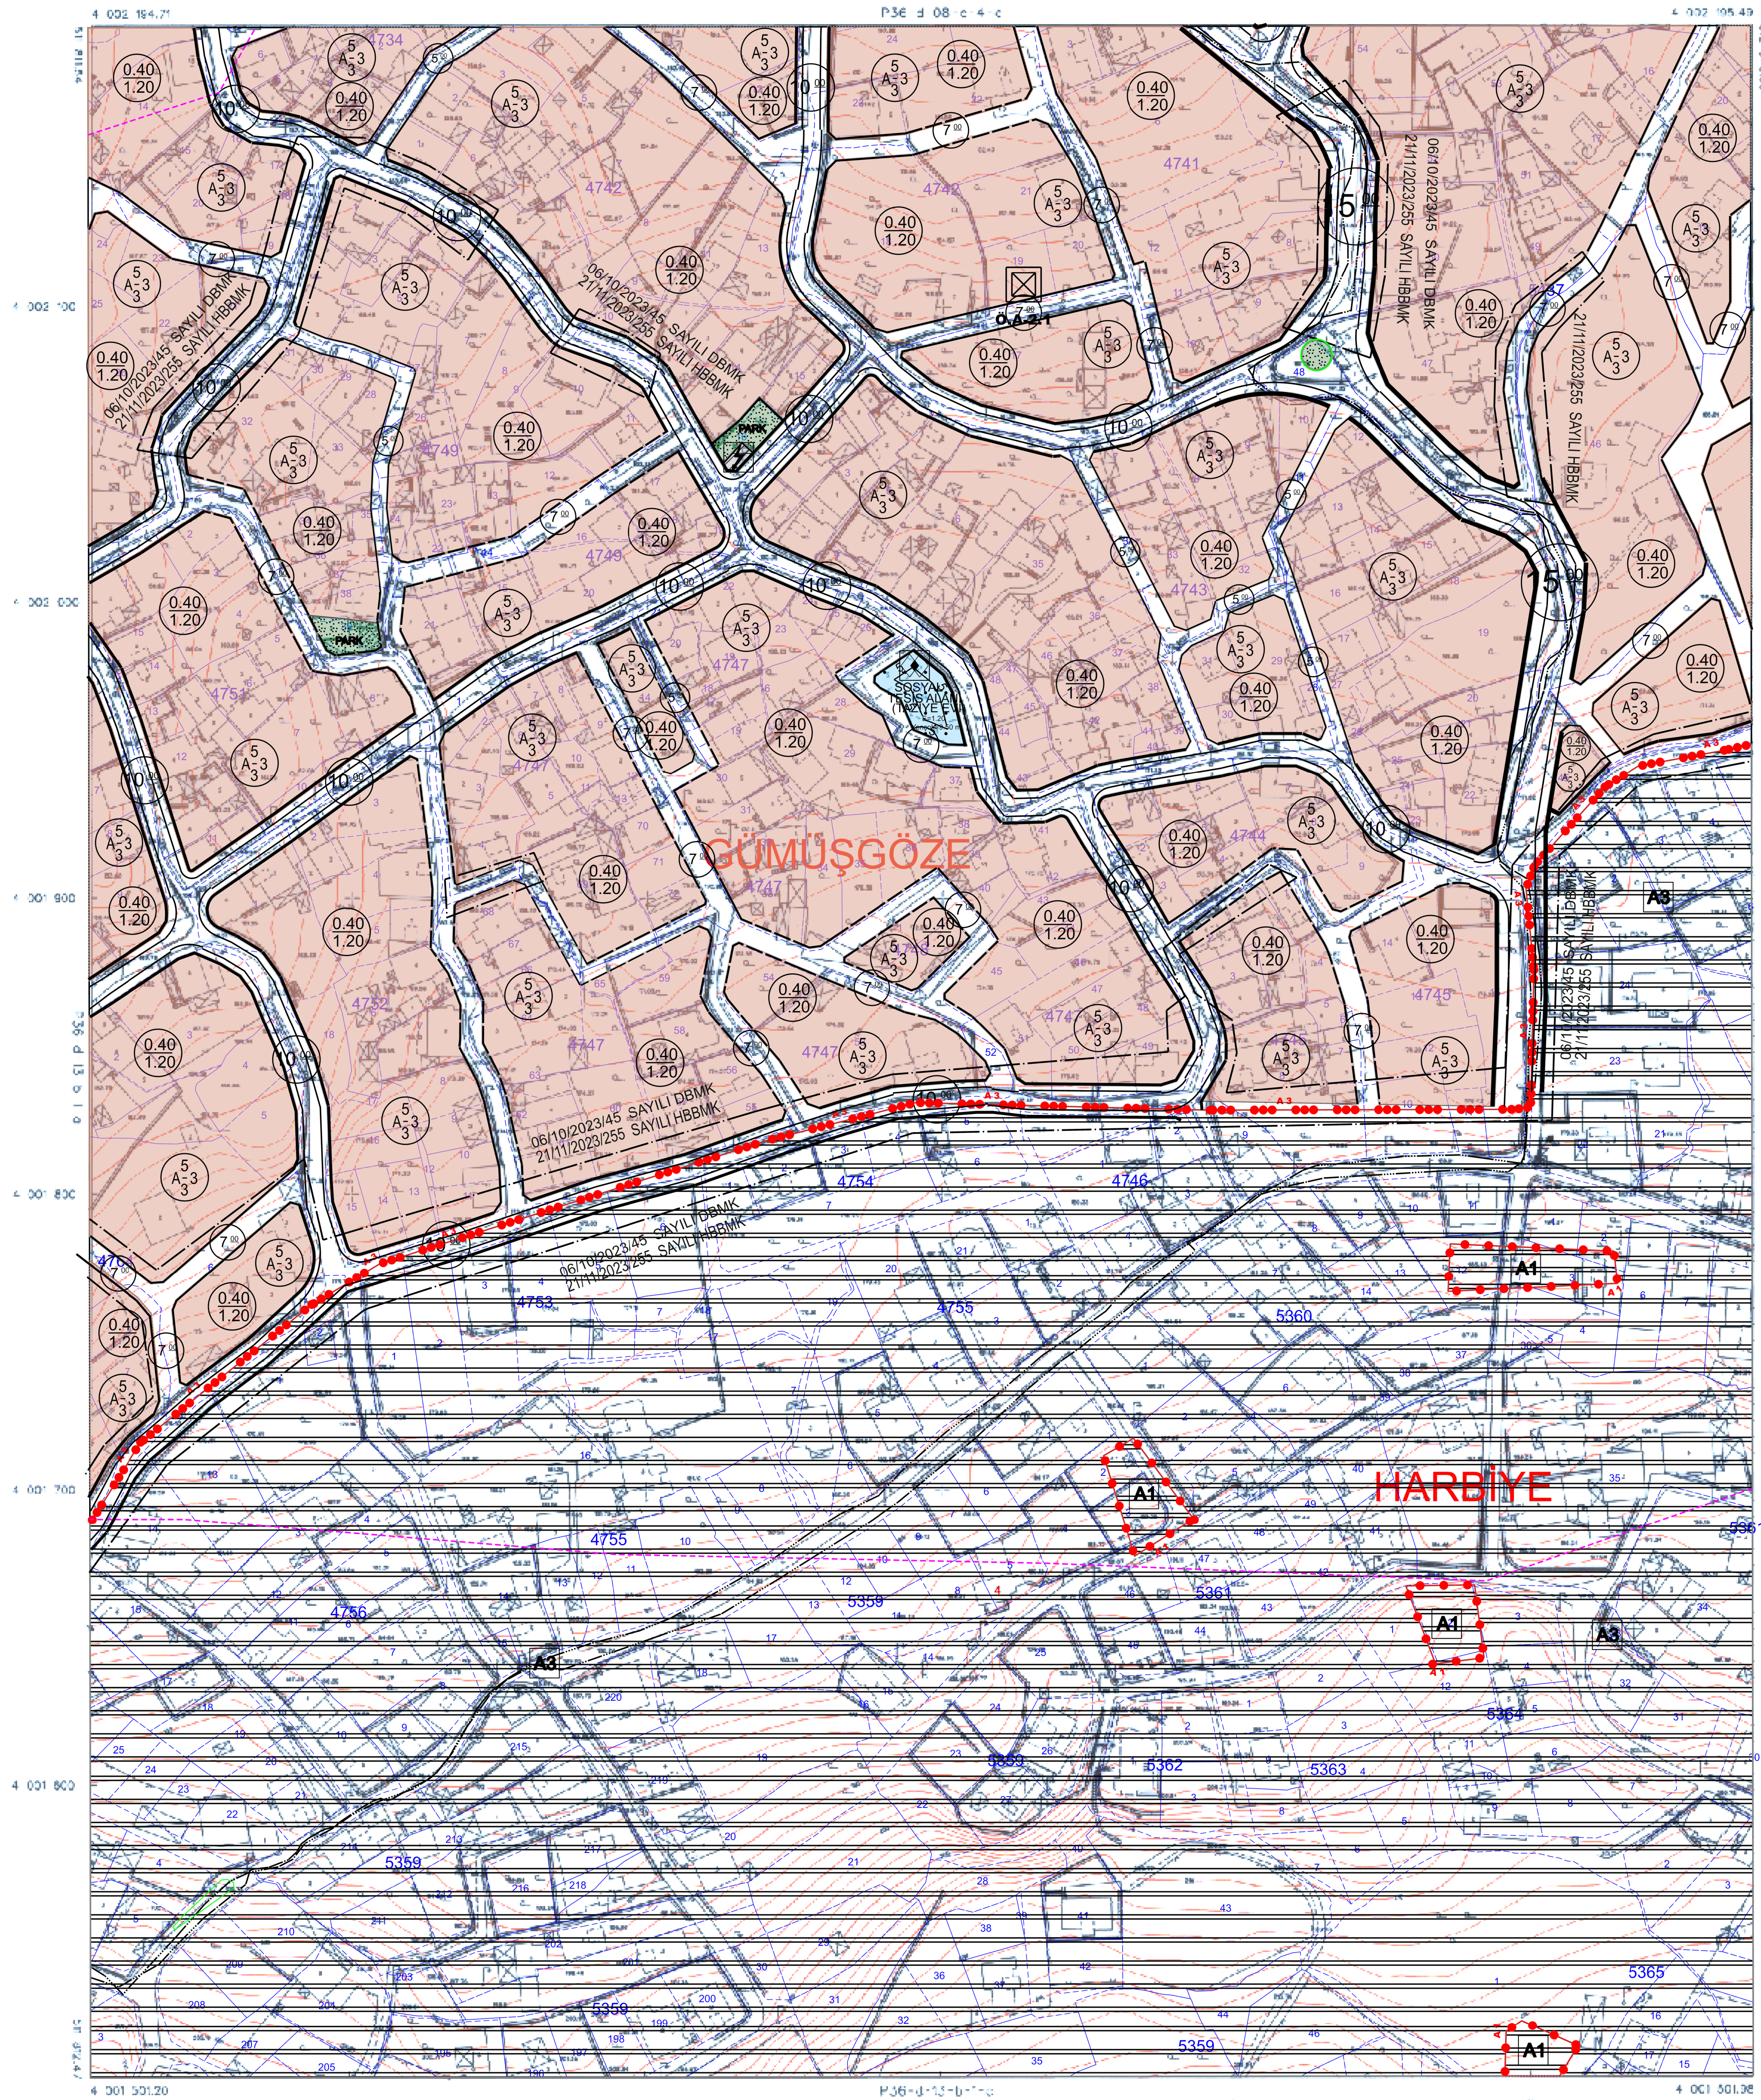

DEFNE-P36-d-13-b-1-b
MERKEZ

DEFNE BELEDİYE MECLİSİNİN
...TARİH VE ... SAYILI
KARARINA ESAS PLANDIR.

İbrahim ERSUZ
Meclis Başkan V.

Mehmet EKMEKÇİ
Katip

Necmettin ALKAN
Katip

HATAY BÜYÜKŞEHİR BELEDİYE MECLİSİNİN
...TARİH VE ... SAYILI
KARARINA ESAS PLANDIR.

HATAY İLİ SAYISAL FOTOGRAMETRİK
HAZIRLANAN HARİTA ALIM İŞİ KAPSAMINDA
HAZIRLANAN 8750 MÖLÇ 1:1000 ÖLÇEKLİ
PAFTA PLANI HARİTASI İMAR PLANI, 06/10/2023
SAYILI MECLİS KARARININ İZİNİ ALINILMASI
GEREĞİNCE İNCELENİLMİŞTİR.



Mehmet AKIN
Genel Sekreter Yardımcısı V.

İLİ PAFTASAL FOTOGRAMETRİK
PROJEKŞİYON: T1
DATUM: 1984
PROJEKŞİYON: T1
DATUM: 1984

YÖNTEME
DATUM: 1984
YÖNTEME
DATUM: 1984

ÜRETİMİSTİR
TARİH: 2023
ÜRETİMİSTİR
TARİH: 2023

HAZIRLAYAN
TARİH: 2023
HAZIRLAYAN
TARİH: 2023

Harita No: 1000-13-B-1-b-1

Proje No: 311137653

Harita No: 1000-13-B-1-b-1

Proje No: 311137653

Harita No: 1000-13-B-1-b-1

Proje No: 311137653

Harita No: 1000-13-B-1-b-1

Proje No: 311137653

Harita No: 1000-13-B-1-b-1