


HATAY BÜYÜKŞEHİR BELEDİYE MECLİSİNİN
.../.../... TARİH VE .../... SAYILI
KARARINA ESAS PLANDIR.

01		
a b c d e		
d c b a e		
11		12
16		
21	22	23 24 25

F.36 - d - 08 - b - 2 - a

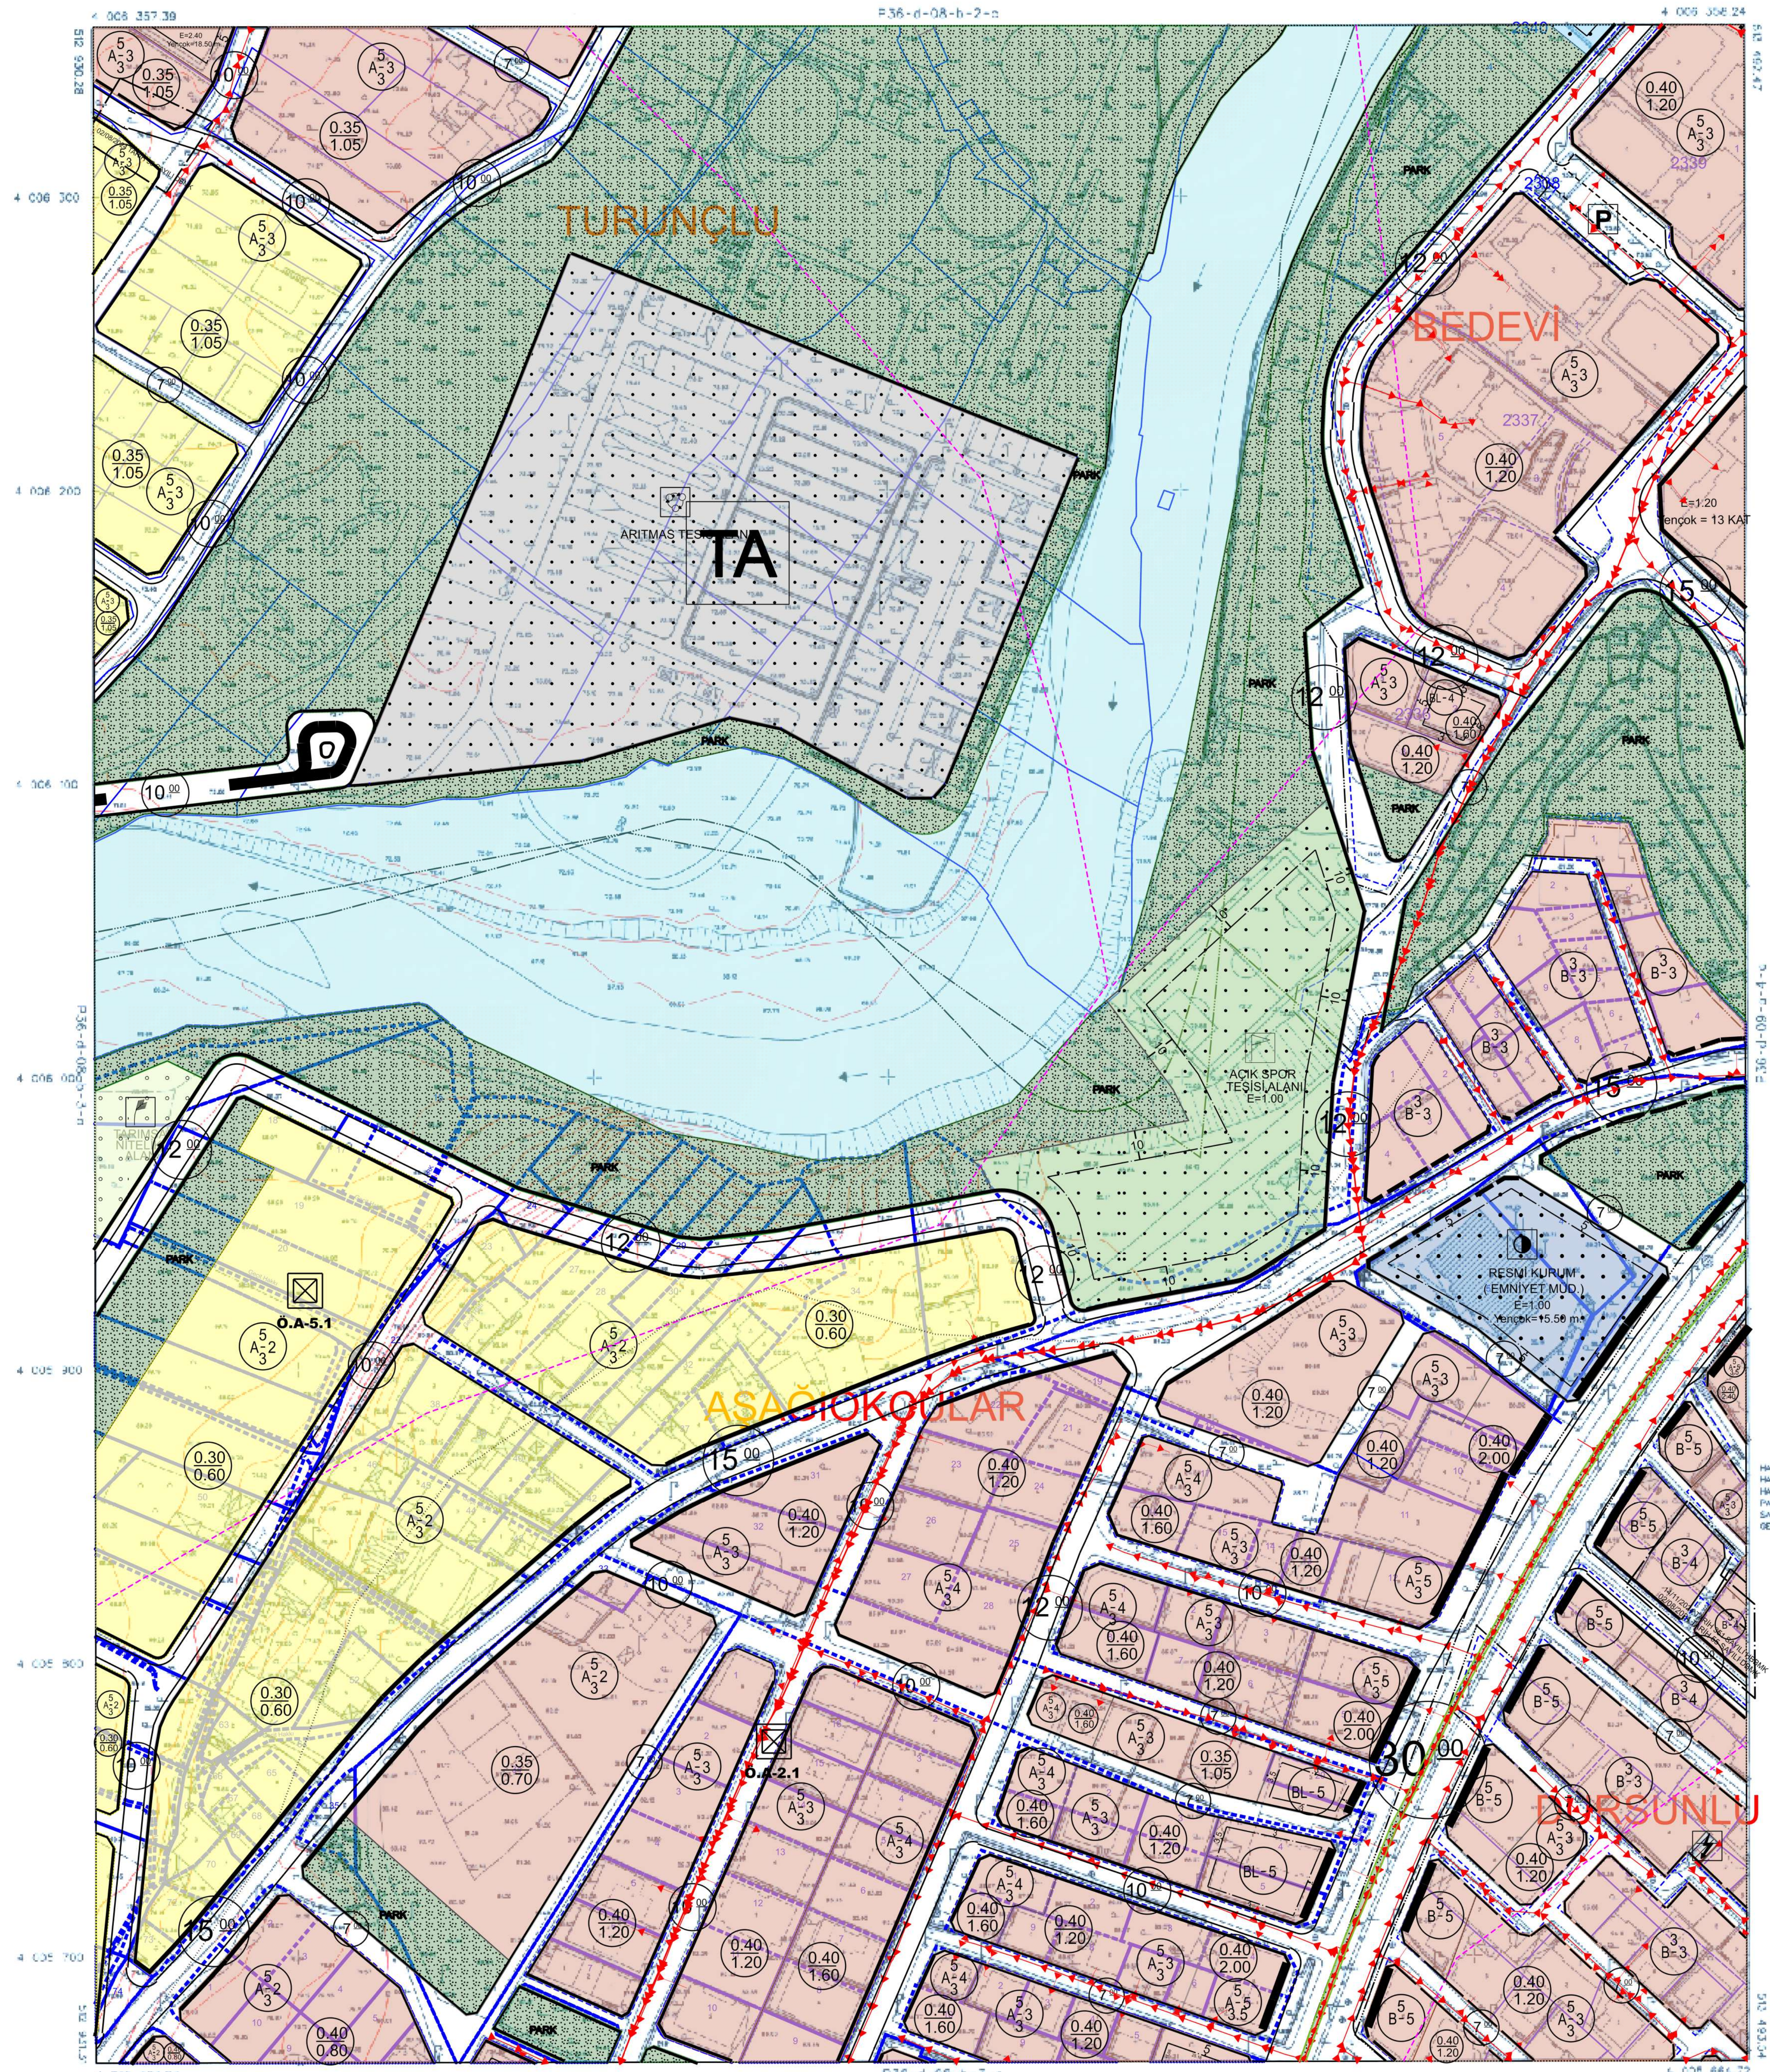

DEFNE-P36-d-08-b-3-b
MERKEZ

HATAY Ü. SAYISAL FOTOGRAMETRİK
HALHAZIR HARİTA ALMI Şİ KARSIVINDA
HAZIRLANAN 1975 ABET 1/5000 ÖLÇÜLÜ
PASTAJAN BARET HALHAZIR HARİTA, 3161
SATICI İNAR KANUNUNUN 7.5 MADDESİ
GEREĞİNCE İNCELENDİ VE ÇIKARILDI

by [BOYKISS](#) [BOYKISS](#) [BOYKISS](#)

Genel Müdür Yardımcısı C.

BU PAFTA, FOTOGRAMETRİK YÖNTEMLE	JESTLMESTR.
PROJEKSİYON: TM	DATJMI
OLUK GENİRLİĞİ: 3	EPCK
OLUK ÇUKURLUĞU: 36'	2005.00

MAGRIS, 1991
 ... 1991/201

Proj. Manager
Abdullah Yusuf ECKM
Harila Mawaddi

 $1/1000$

Putra BUDHAK
Harita Suci Mus. Y

man. *Environ Biol Fish* 84: 225–234.