

İLİ : HATAY
İLÇESİ : DEFNE
TEKLİF NUMARASI
31811687
PLANIN İSMİ : İLAVE VE REVİZYON
UYGULAMA İMAR PLANI
PAFTA NO : P36D08A2C ÖLÇEK 1/1000

01	02	03	04	05	06	07	08	09	10	11	12	13	14	15	16	17	18	19	20	21	22	23	24	25	

DEFNE
MERKEZ
P36-d-08-a-2-c

1	2	3	4	5	6	7	8	9	10	11	12	13	14	15	16	17	18	19	20	21	22	23	24	25	


Zeynel VARAN
ŞEHİR MÜHÜRÜ
Diyarbakır No:152/2019/Ş.Ö.Ç. No:101
T.C. Kimlik No:116 20-1 5444
Etiler-Beşiktaş/İSTANBUL

15.12.2021 TARİH VE 95 SAYILI DEFNE BELEDİYE MECLİSİ VE 09.09.2022 TARİH VE 247 SAYILI BÜYÜKŞEHİR BELEDİYE MECLİSİ KARARI İLE ONAYLANARAK 2. ASKI SÜRESİNDEKİ İTİRAZLARA YONELİK DEFNE BELEDİYE MECLİSİ TARAFINDAN ALINAN 02.08.2024 TARİH VE 55 SAYILI KARARI İLE DEFNE BELEDİYE MECLİSİ TARAFINDAN ONAYLANMIŞTIR.

Hamit REYHANIOĞLU
Meclis Başkanı (V.)
Burhan ÇEKMECELİOĞLU
Katip
Necmettin ALKAN
Katip

15.12.2021 TARİH VE 95 SAYILI DEFNE BELEDİYE MECLİSİ VE 09.09.2022 TARİH VE 247 SAYILI BÜYÜKŞEHİR BELEDİYE MECLİSİ KARARI İLE ONAYLANARAK 2. ASKI SÜRESİNDEKİ İTİRAZLARA YONELİK DEFNE BELEDİYE MECLİSİ TARAFINDAN ALINAN 02.08.2024 TARİH VE 55 SAYILI KARARI İLE HATAY BÜYÜKŞEHİR BELEDİYE MECLİSİ TARAFINDAN ALINAN 14.11.2024 TARİH VE 361 SAYILI KARARI İLE DEĞİŞTİRİLEREK ONAYLANMIŞTIR.

Filiz ÖZÇÖREKÇİ
Hatay Büyükşehir Belediyesi
Meclis Başkanı (V.)
Vedat ATES
Katip Üye
İsmail KAHRAMAN
Katip Üye

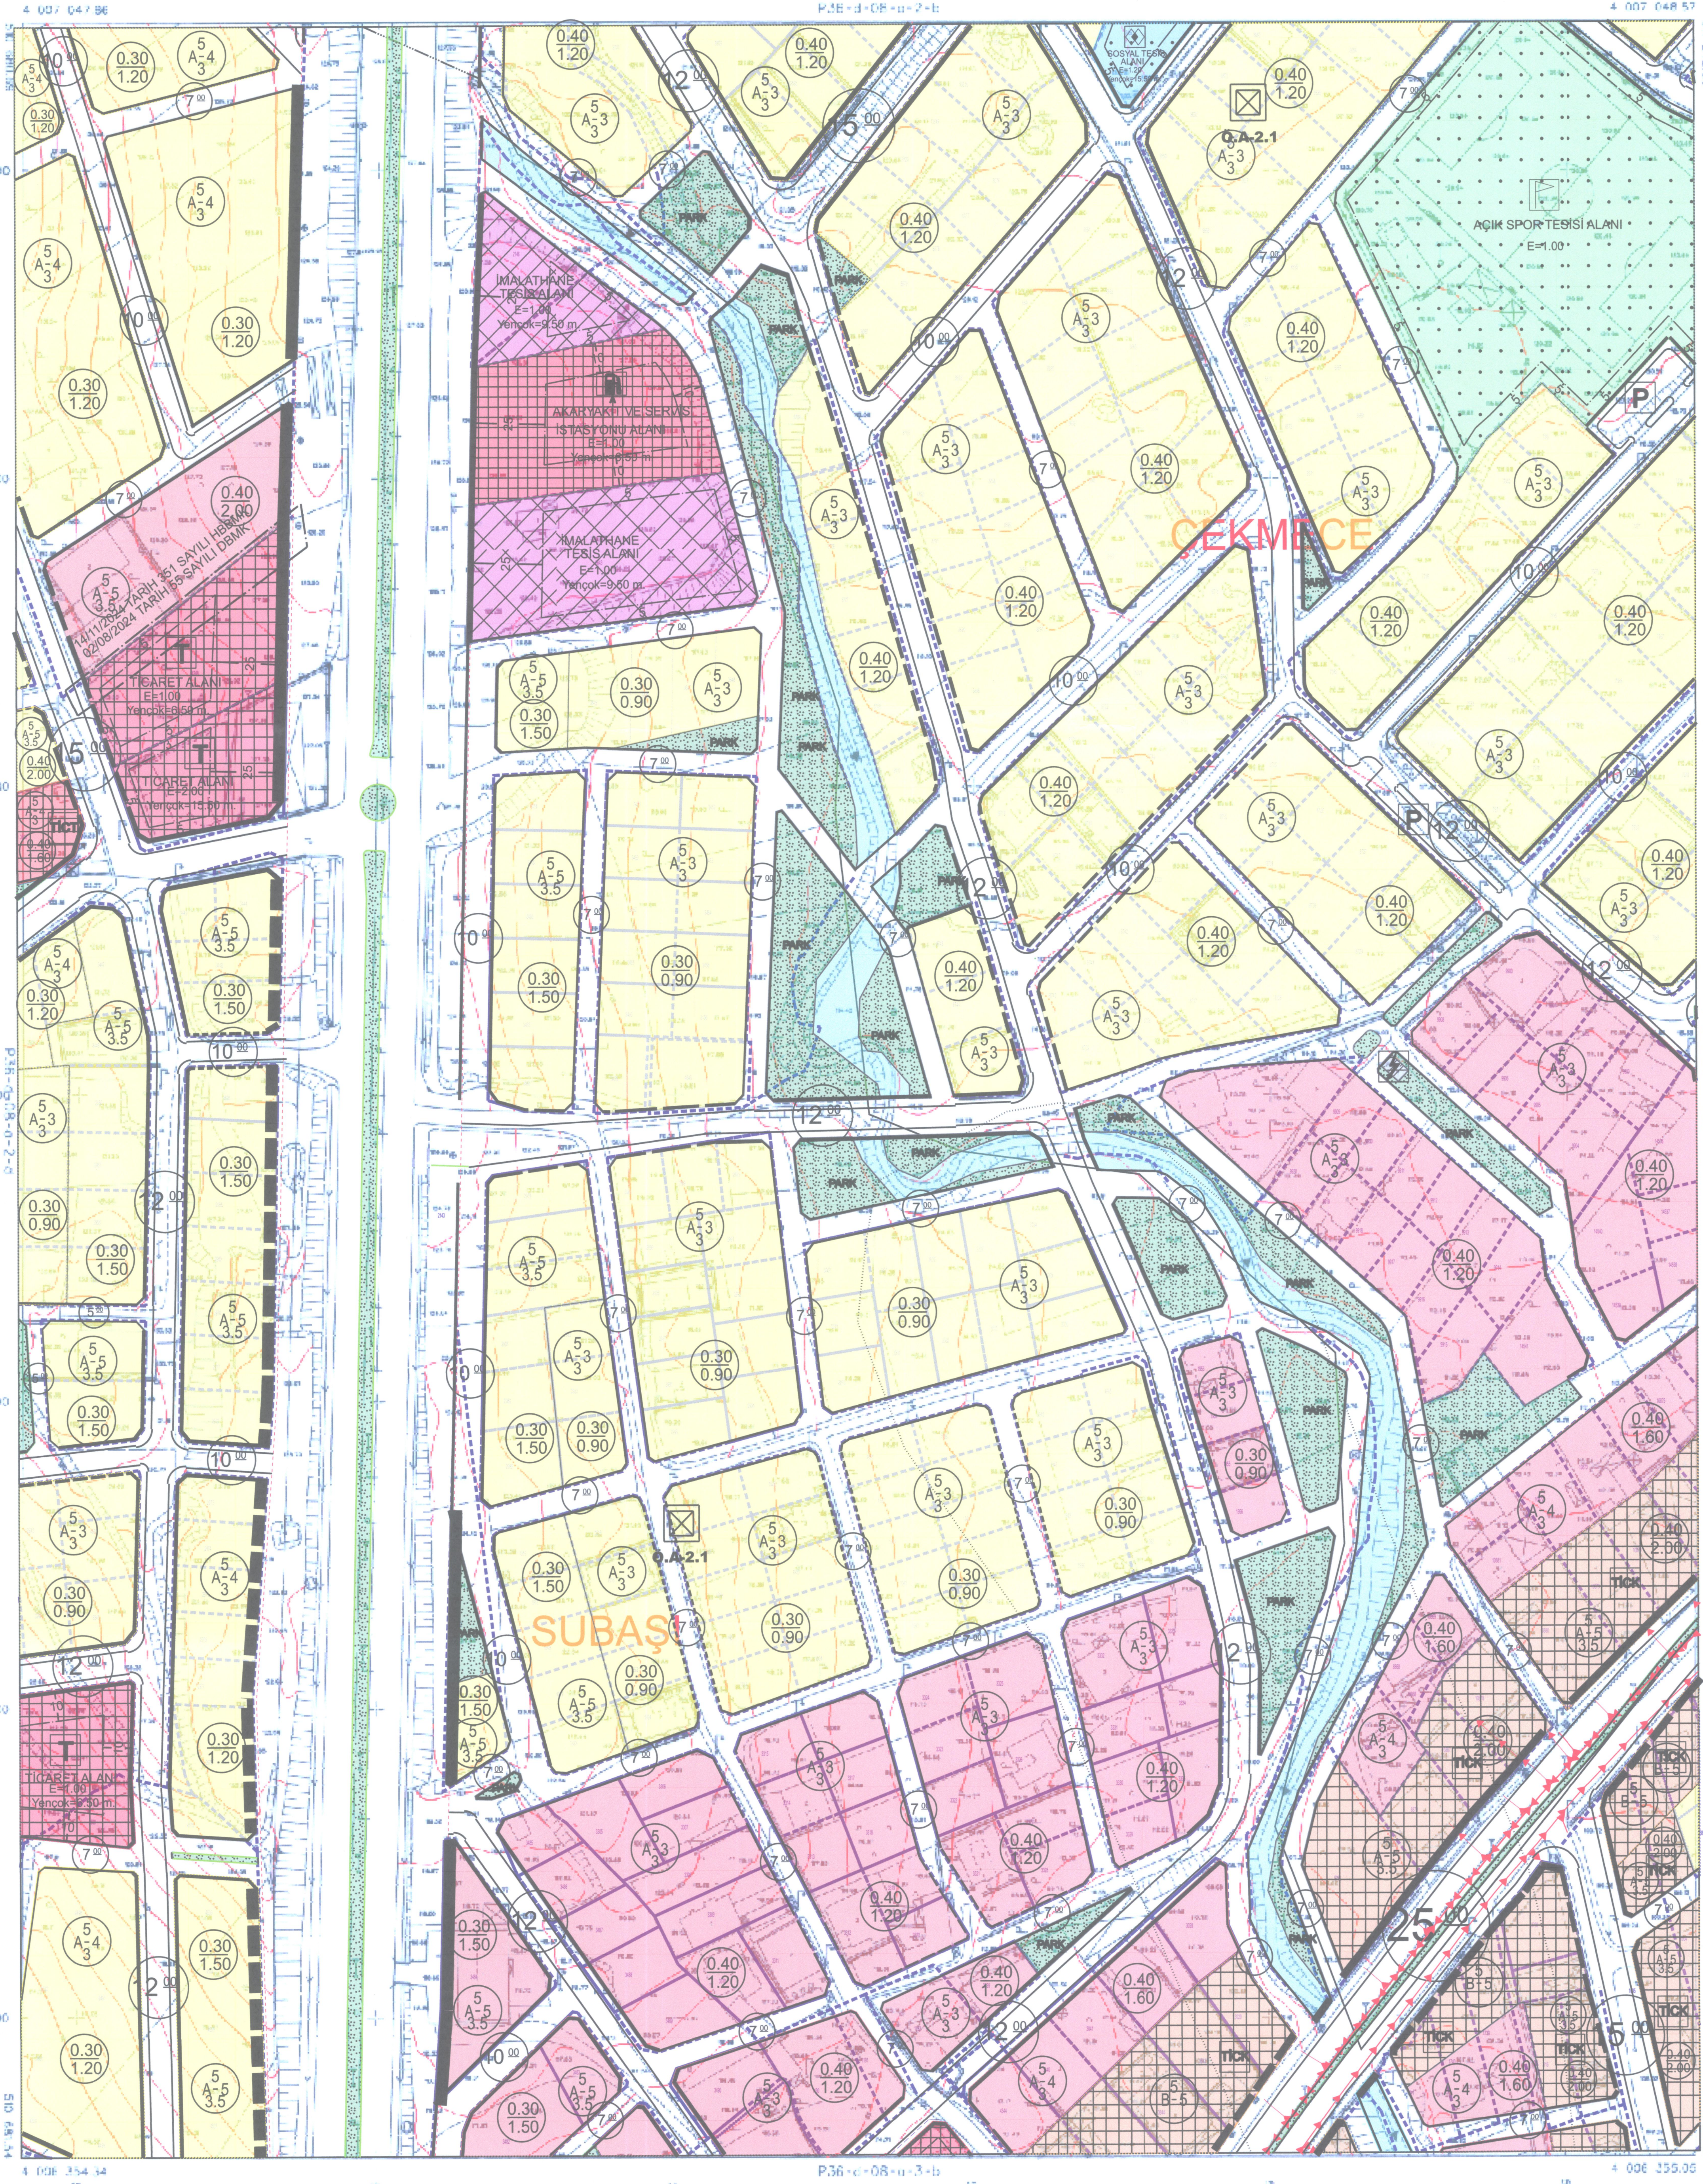

DEFNE-P36-d-08-a-2-c
MERKEZ

HATAY İLİ SAYISAL FOTOGRAMETRİ
HAZIRLANAN HERTİ LİNE İSİ KURUMUNCA
HAZIRLANAN 1976 ADIET 1/1000 ÖLÇEK
PİYANNO İZMET HİZMETLERİ HATAY ŞİŞİ
SAYILIM KURUMUNCA 7.11.2024 TARİHİNDE
GEREKİNDE NÜSXA ALINMIŞTIR.

H.C.
Hatay Büyükşehir Belediyesi

Handwritten signature
Hatay Büyükşehir Belediyesi

1/1000

EL PAFTA FOTOGRAFİK YÖNTEMLER İLE HAZIRLANAN
PROJEYİNİN ÖLÇEK 1/1000
ÇİZİM GENİŞLİĞİ 3/4
ÇİZİM TARİHİ 2024/02/22

HATAY İLİ
MÜHÜRÜ
ŞEHİR MÜHÜRÜ
Diyarbakır No:152/2019/Ş.Ö.Ç. No:101
T.C. Kimlik No:116 20-1 5444
Etiler-Beşiktaş/İSTANBUL

Prof. Dr. Mustafa
Akdoğan
Hatay Büyükşehir Belediyesi

Handwritten signature

Handwritten signature
Hatay Büyükşehir Belediyesi