

P36-D-08-C-3-A	P36-D-08-C-3-B	İLİ: HATAY	TEKLİF NUMARASI
P36-D-08-C-3-D	P36-D-08-C-3-C	İLÇESİ: DEFNE	Kuip-31057870
P36-D-13-B-1-A	P36-D-13-B-1-B	PLANNIN İSMİ	HATAY İLİ DEFNE İLÇESİ MERKEZİ GÖMÜŞÖZÜ VE YERLİKÖY BASKALIĞI İÇİN PAZARLIK İZİNİ ALINMIŞ ALAN İÇİN ÖZEL KURUMLA AMACI İYİLEŞTİRME PAZAR PLANI
P36-D-13-B-1-D	P36-D-13-B-1-C	PAFTA NO	P36-D-13-B-2-B
P36-D-13-B-1-E	P36-D-13-B-1-F	ÖLÇEK: 1/1000	

HATAY KÜLTÜR VARLIKLARINI KORUMA BÖLGE KURULUŞU	Defne Bölgesi Meclisinin 12.10.2024
Karar Tarihi: 23.10.2024	Tarih ve Sayılı Kararı ile Onaylanmıştır.
Sayı: 3004687	
Dünyaya No: 31.14.105	

Hali İbrahim ÖZGÜN
Meclis Başkanı

Mehmet EKMEKÇİ
Divan Katibi

Necmettin ALKAN
Divan Katibi

ASLI GİRİDİR

Mahmut AYDIN
Kurum Başkanı

Hatay Kültür Varlıklarını Koruma Bölge Kurulunun 09.11.2024 tarih ve 4767 sayılı karar ekidir.

Hali İbrahim ÖZGÜN
Meclis Başkanı

Mehmet EKMEKÇİ
Divan Katibi

Necmettin ALKAN
Divan Katibi


Hatay Büyükşehir Belediye Meclisinin 05.01.2025 Tarih ve 33. Sayılı Kararı ile Onaylanmıştır.

İsmail KAHRAMAN
Katip

Vedat AİŞE
Katip

01	36
06	a b c d
11	d c b a
16	a b c d
21	d c b a
22	a b c d
23	d c b a
24	a b c d
25	d c b a

DEFNE (MERKEZ) P36-d-13-b-2-b P36-d-08-c-3-c

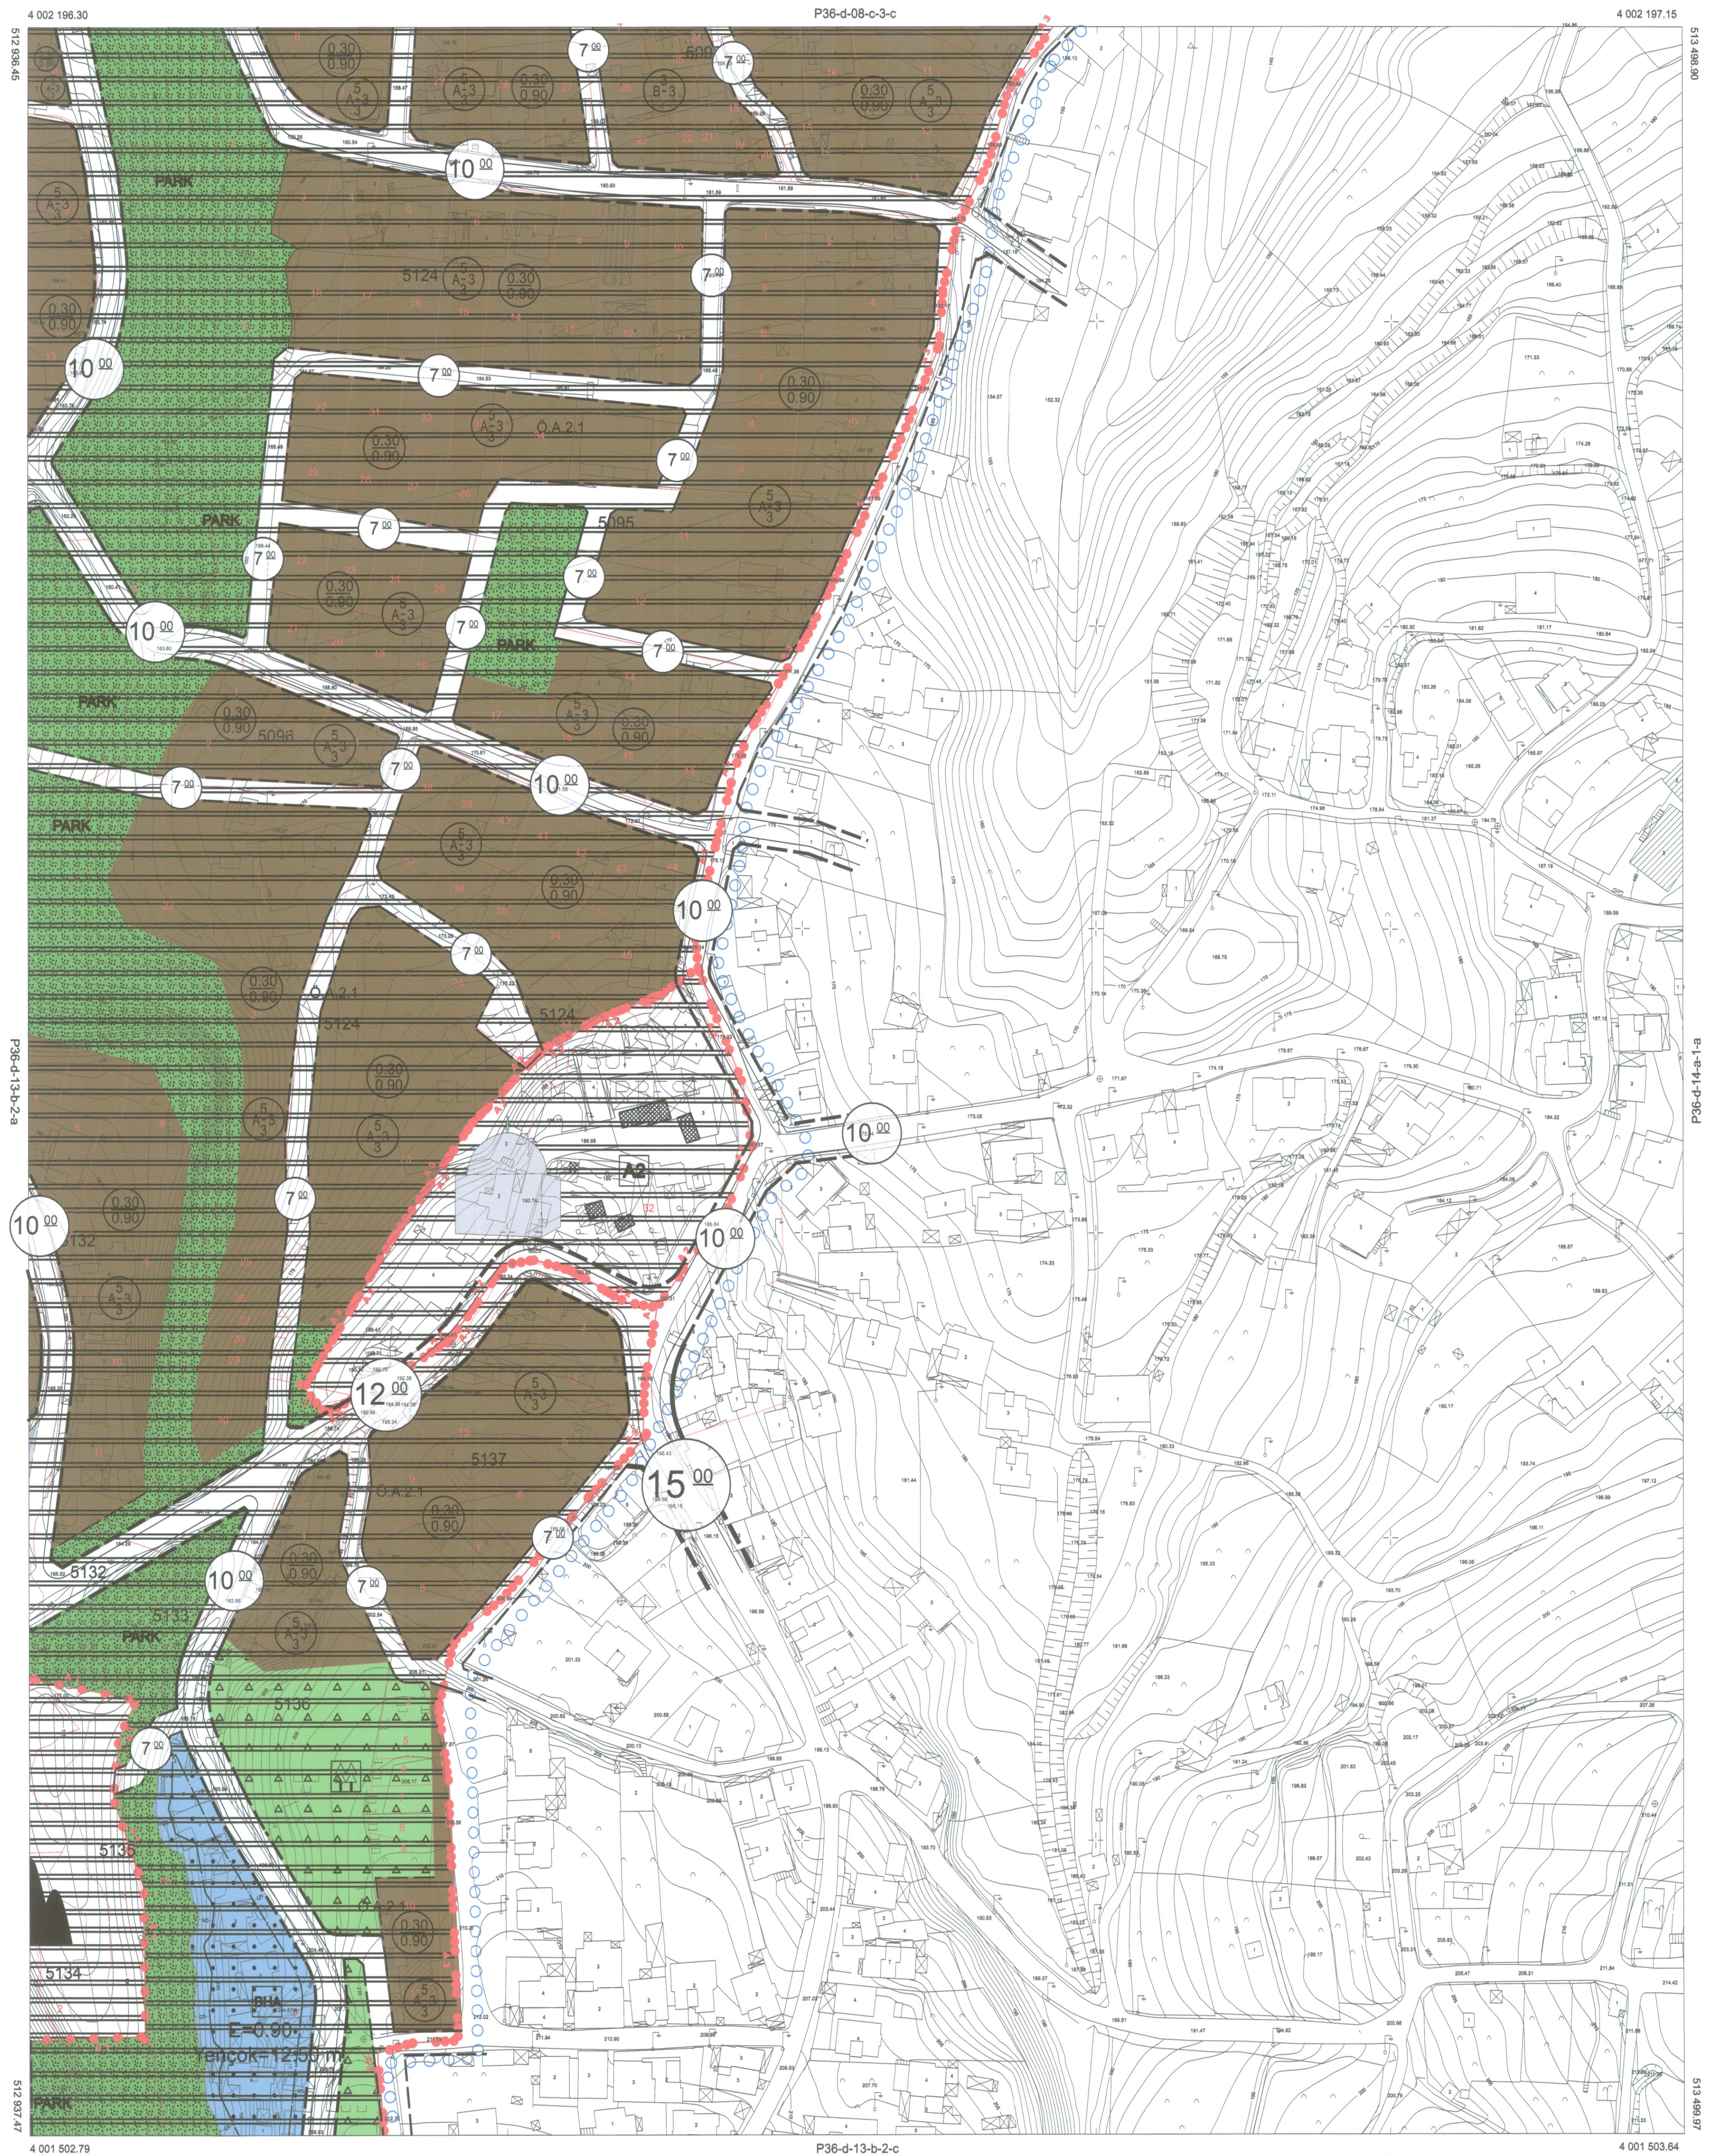

1/1000