


İLİ : HATAY TEKLİF NUMARASI  
İLÇESİ : DEFNE 31811687  
PLANIN İSMİ : İLAVE VE REVİZYON  
PAFTA NO : P36D08B4B ÖLÇEK 1/1000

01	02	03	04	05	06	07	08	09	10	11	12	13	14	15	16	17	18	19	20	21	22	23	24	25	26	27	28	29	30	31	32	33	34	35
----	----	

DEFNE  
MERKEZ  
P36-d-08-b-4-b

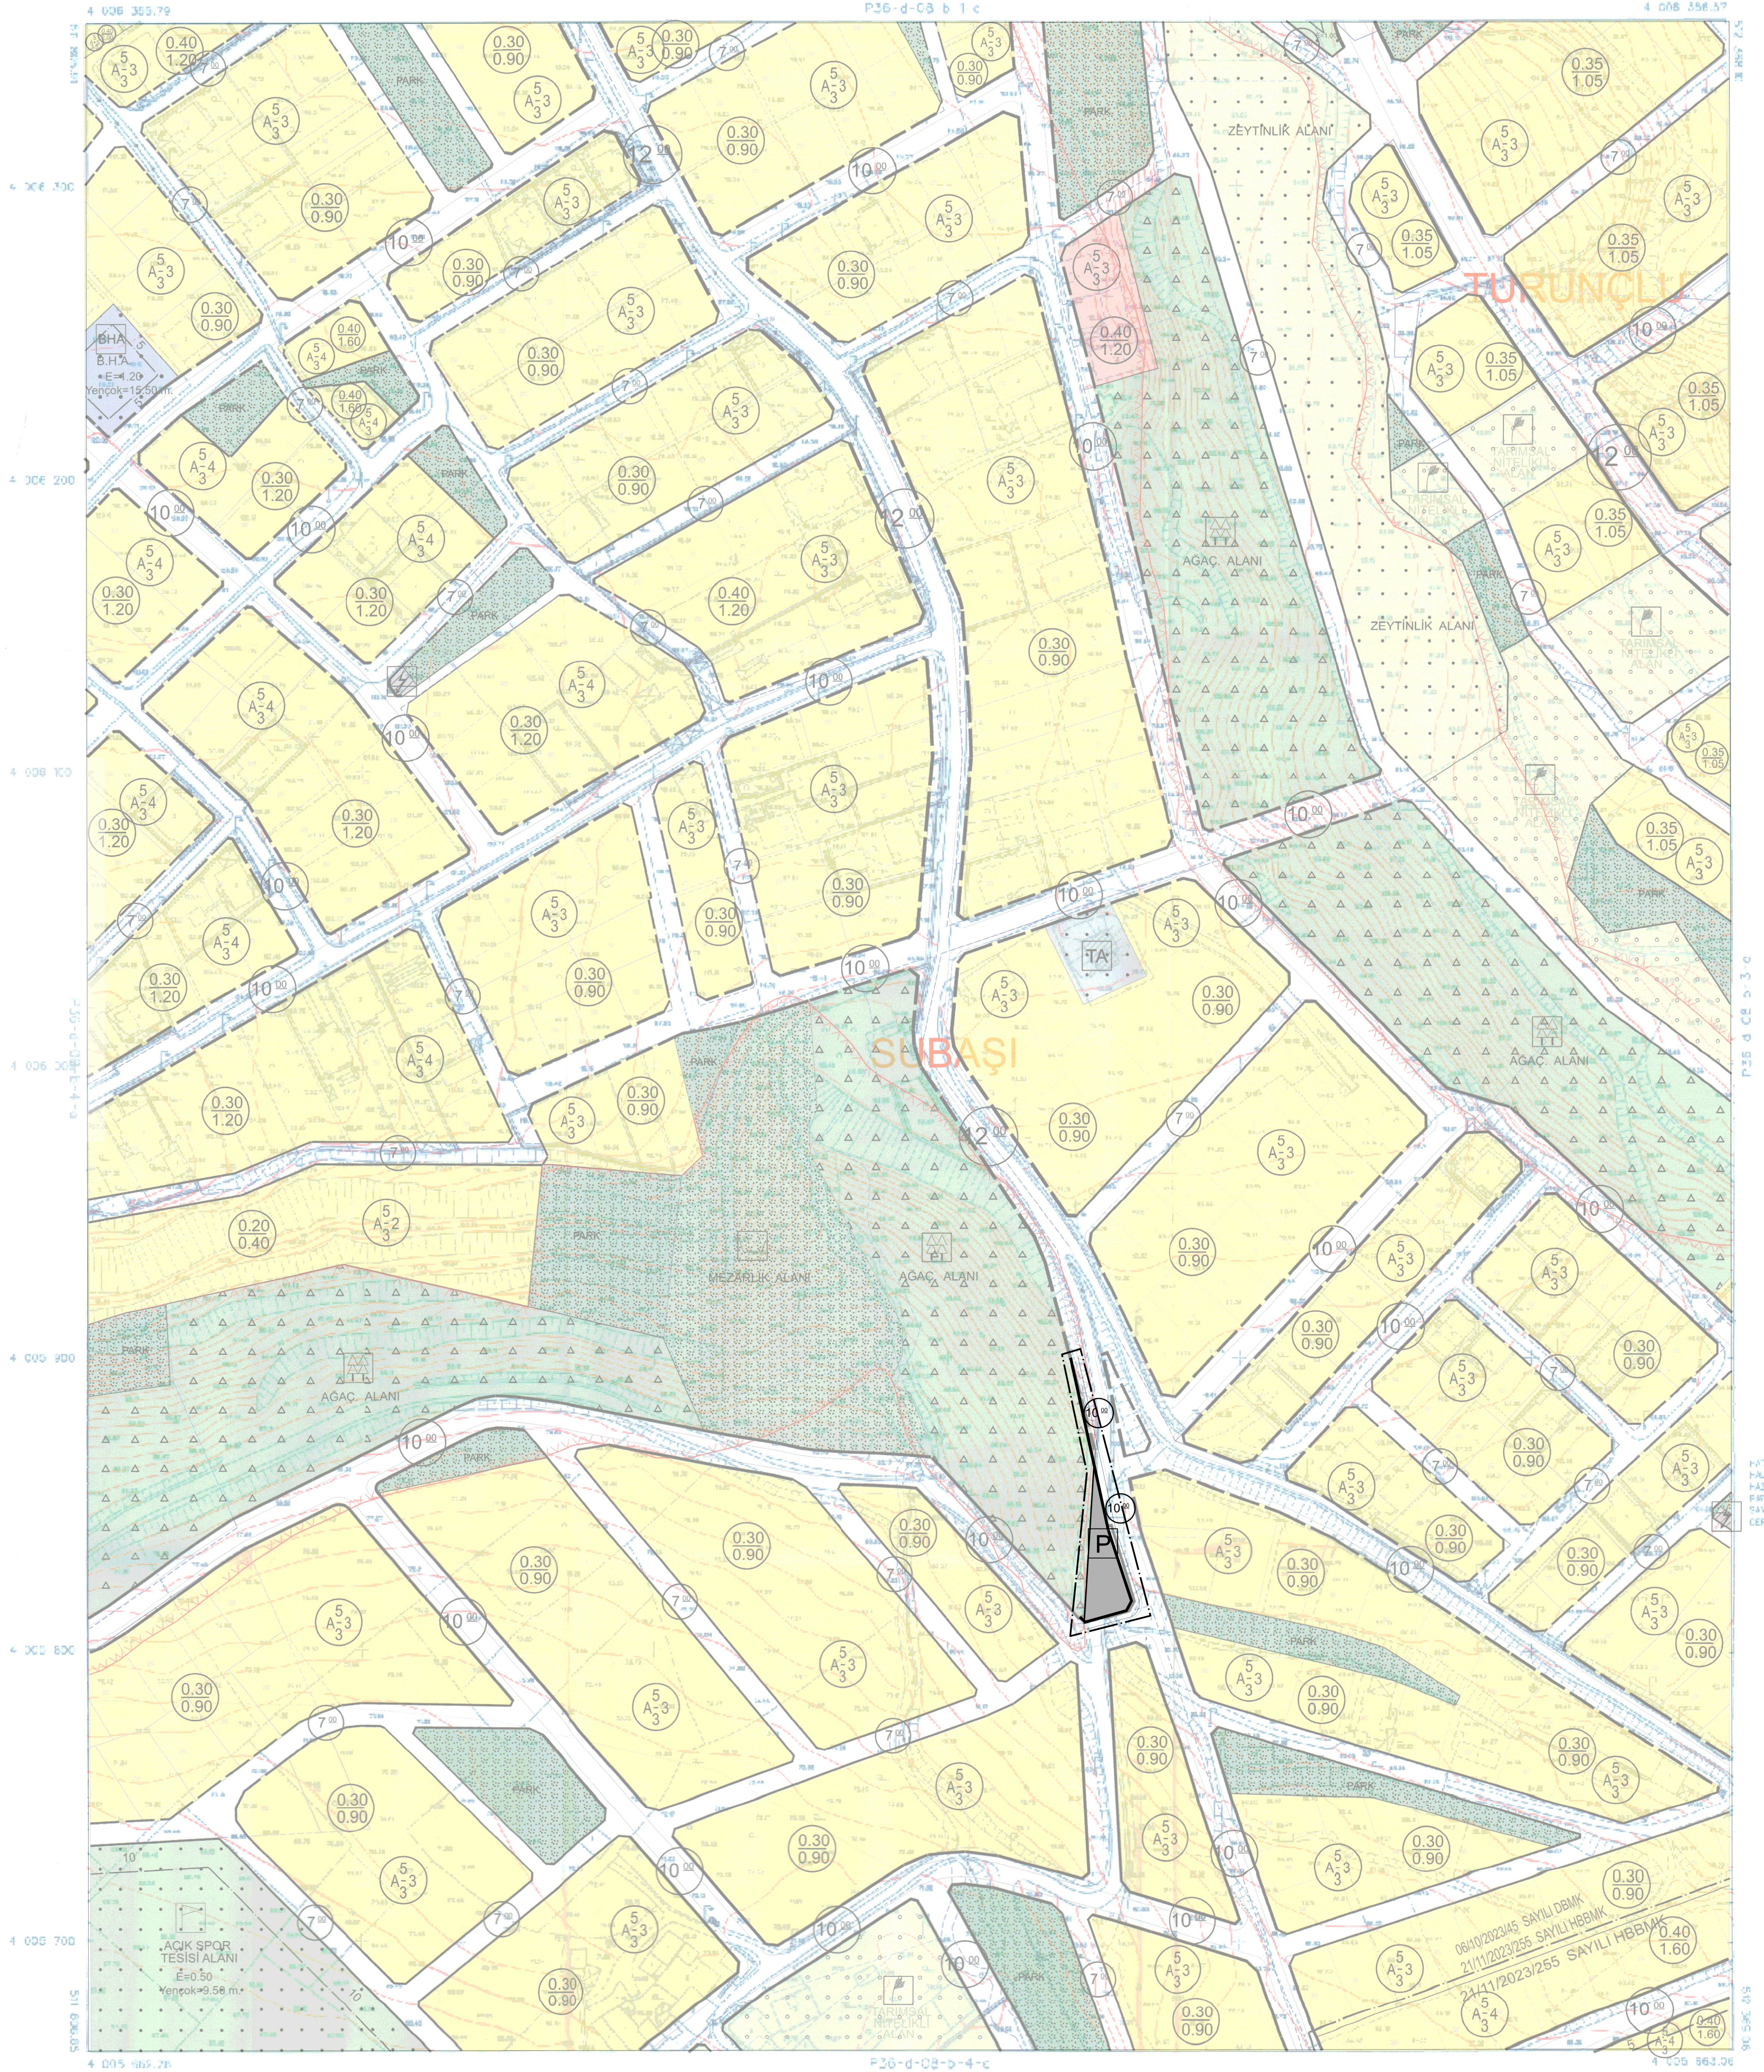

15.12.2021 TARİH VE 95 SAYILI DEFNE BELEDİYE MECLİSİ VE 09.09.2022 TARİH VE 247 SAYILI BÜYÜKŞEHİR BELEDİYE MECLİSİ KARARI İLE ONAYLANARAK 1. ASKI SÜRESİNDEKİ İTİRAZLARA YÖNELİK 06.10.2023 TARİH VE 45 SAYILI KARARI İLE DEFNE BELEDİYE MECLİSİ TARAFINDAN ONAYLANMIŞTIR.

15.12.2021 TARİH VE 95 SAYILI DEFNE BELEDİYE MECLİSİ VE 09.09.2022 TARİH VE 247 SAYILI BÜYÜKŞEHİR BELEDİYE MECLİSİ KARARI İLE ONAYLANARAK 1. ASKI SÜRESİNDEKİ İTİRAZLARA YÖNELİK DEFNE BELEDİYE MECLİSİ TARAFINDAN ALINAN 06.10.2023 TARİH VE 45 SAYILI KARAR İLE HATAY BÜYÜKŞEHİR BELEDİYE MECLİSİ TARAFINDAN ALINAN 21.11.2023 TARİH VE 265 SAYILI KARAR İLE DEĞİŞTİRİLEREK ONAYLANMIŞTIR.

Adnan ÖZKAYA  
Hatay Büyükşehir Belediyesi  
Meclis Başkanı V.

Velî GÜMÜŞ  
Katip Üye

Bircan KOLMAN  
Katip Üye

İbrahim BUZEL  
Defne Belediye Başkanı

Kema GÜL  
Katip

Mehmet ÇAĞAR  
Katip

**DEFNE (HATAY), SUBAŞI MAHALLESİ  
1484 NOLU PARSELDEKİ OTOYOL  
ALANININ YENİDEN DÜZENLENMESİ  
AMAÇLI**

**1/1000 ÖLÇEKLİ  
UYGULAMA İMAR PLANI DEĞİŞİKLİĞİ**

**P36-D-08-B-4-B**

ADI-SOYADI ÜNvani	İMZA
PLAN MÜELLİFİ Mehmet İŞCİMEN ŞEHİR PLANCISI Karne Grubu: E Oda Sicil No: 7304	
PLAN MÜELLİFİ Hüseyin HANER ŞEHİR PLANCISI Karne Grubu: A Oda Sicil No: 774	

HATAY İLİ BAŞBAŞI FOTOGRAMETRİ  
HAZIRLANAN HARİTA ALIM İŞİ KAPSAMINDA  
HAZIRLANAN 1/1000 ÖLÇEKLİ  
FOTOGRAFİK BAZELİ HARİTA ALIM İŞİ  
SAYILI HARİTA ALIM İŞİ KAPSAMINDA  
KURULUŞ İZİNİ ALINMIŞTIR.

Hatay Büyükşehir Belediyesi  
1/1000

Mith GÜL  
Genel Şantiye Yürütücüsü

BU PAFTA FOTOGRAFETRİ  
PROJEKÇİ: M. İ. İZCİMEN  
İLM. ÖLÇEK: 1/1000  
İLM. KRTA MERVEN 30'

HAZIRLAYAN  
M. İ. İZCİMEN  
11/11/2023  
3005.00

Şantiye Müh. Gök. Şen. ve Tc. Ş. Ş. Ş.

Proje Müh. Mith GÜL  
Hatay Büyükşehir Belediyesi

1/1000

1/1000

Şantiye Müh. Gök. Şen. ve Tc. Ş. Ş. Ş.

Şantiye Müh. Gök. Şen. ve Tc. Ş. Ş. Ş.