

HATAY İLİ, DEFNE İLÇESİ, TAVUKLU MAH.
207 NOLU PARSELE AIT
UYGULAMA İMAR PLANI DEĞİŞİKLİĞİ
ÖLÇEK:1/1000

P36-D-12-B-3-D

Plan İşlem
Numarası :


Plan No :NİP-
Ölçek :1/5000

HATAY BÜYÜKŞEHİR BELEDİYE
MECLİSİNİN.....TARİH
VE SAYILI KARARI İLE
ONAYLANMIŞTIR.

Plan No :UİP-
Ölçek :1/1000

DEFNE BELEDİYE MECLİSİNİN
.....TARİH VE SAYILI
KARARI İLE ONAYLANMIŞTIR.

DEFNE
MERKEZ
P36-d-12-b-3-d

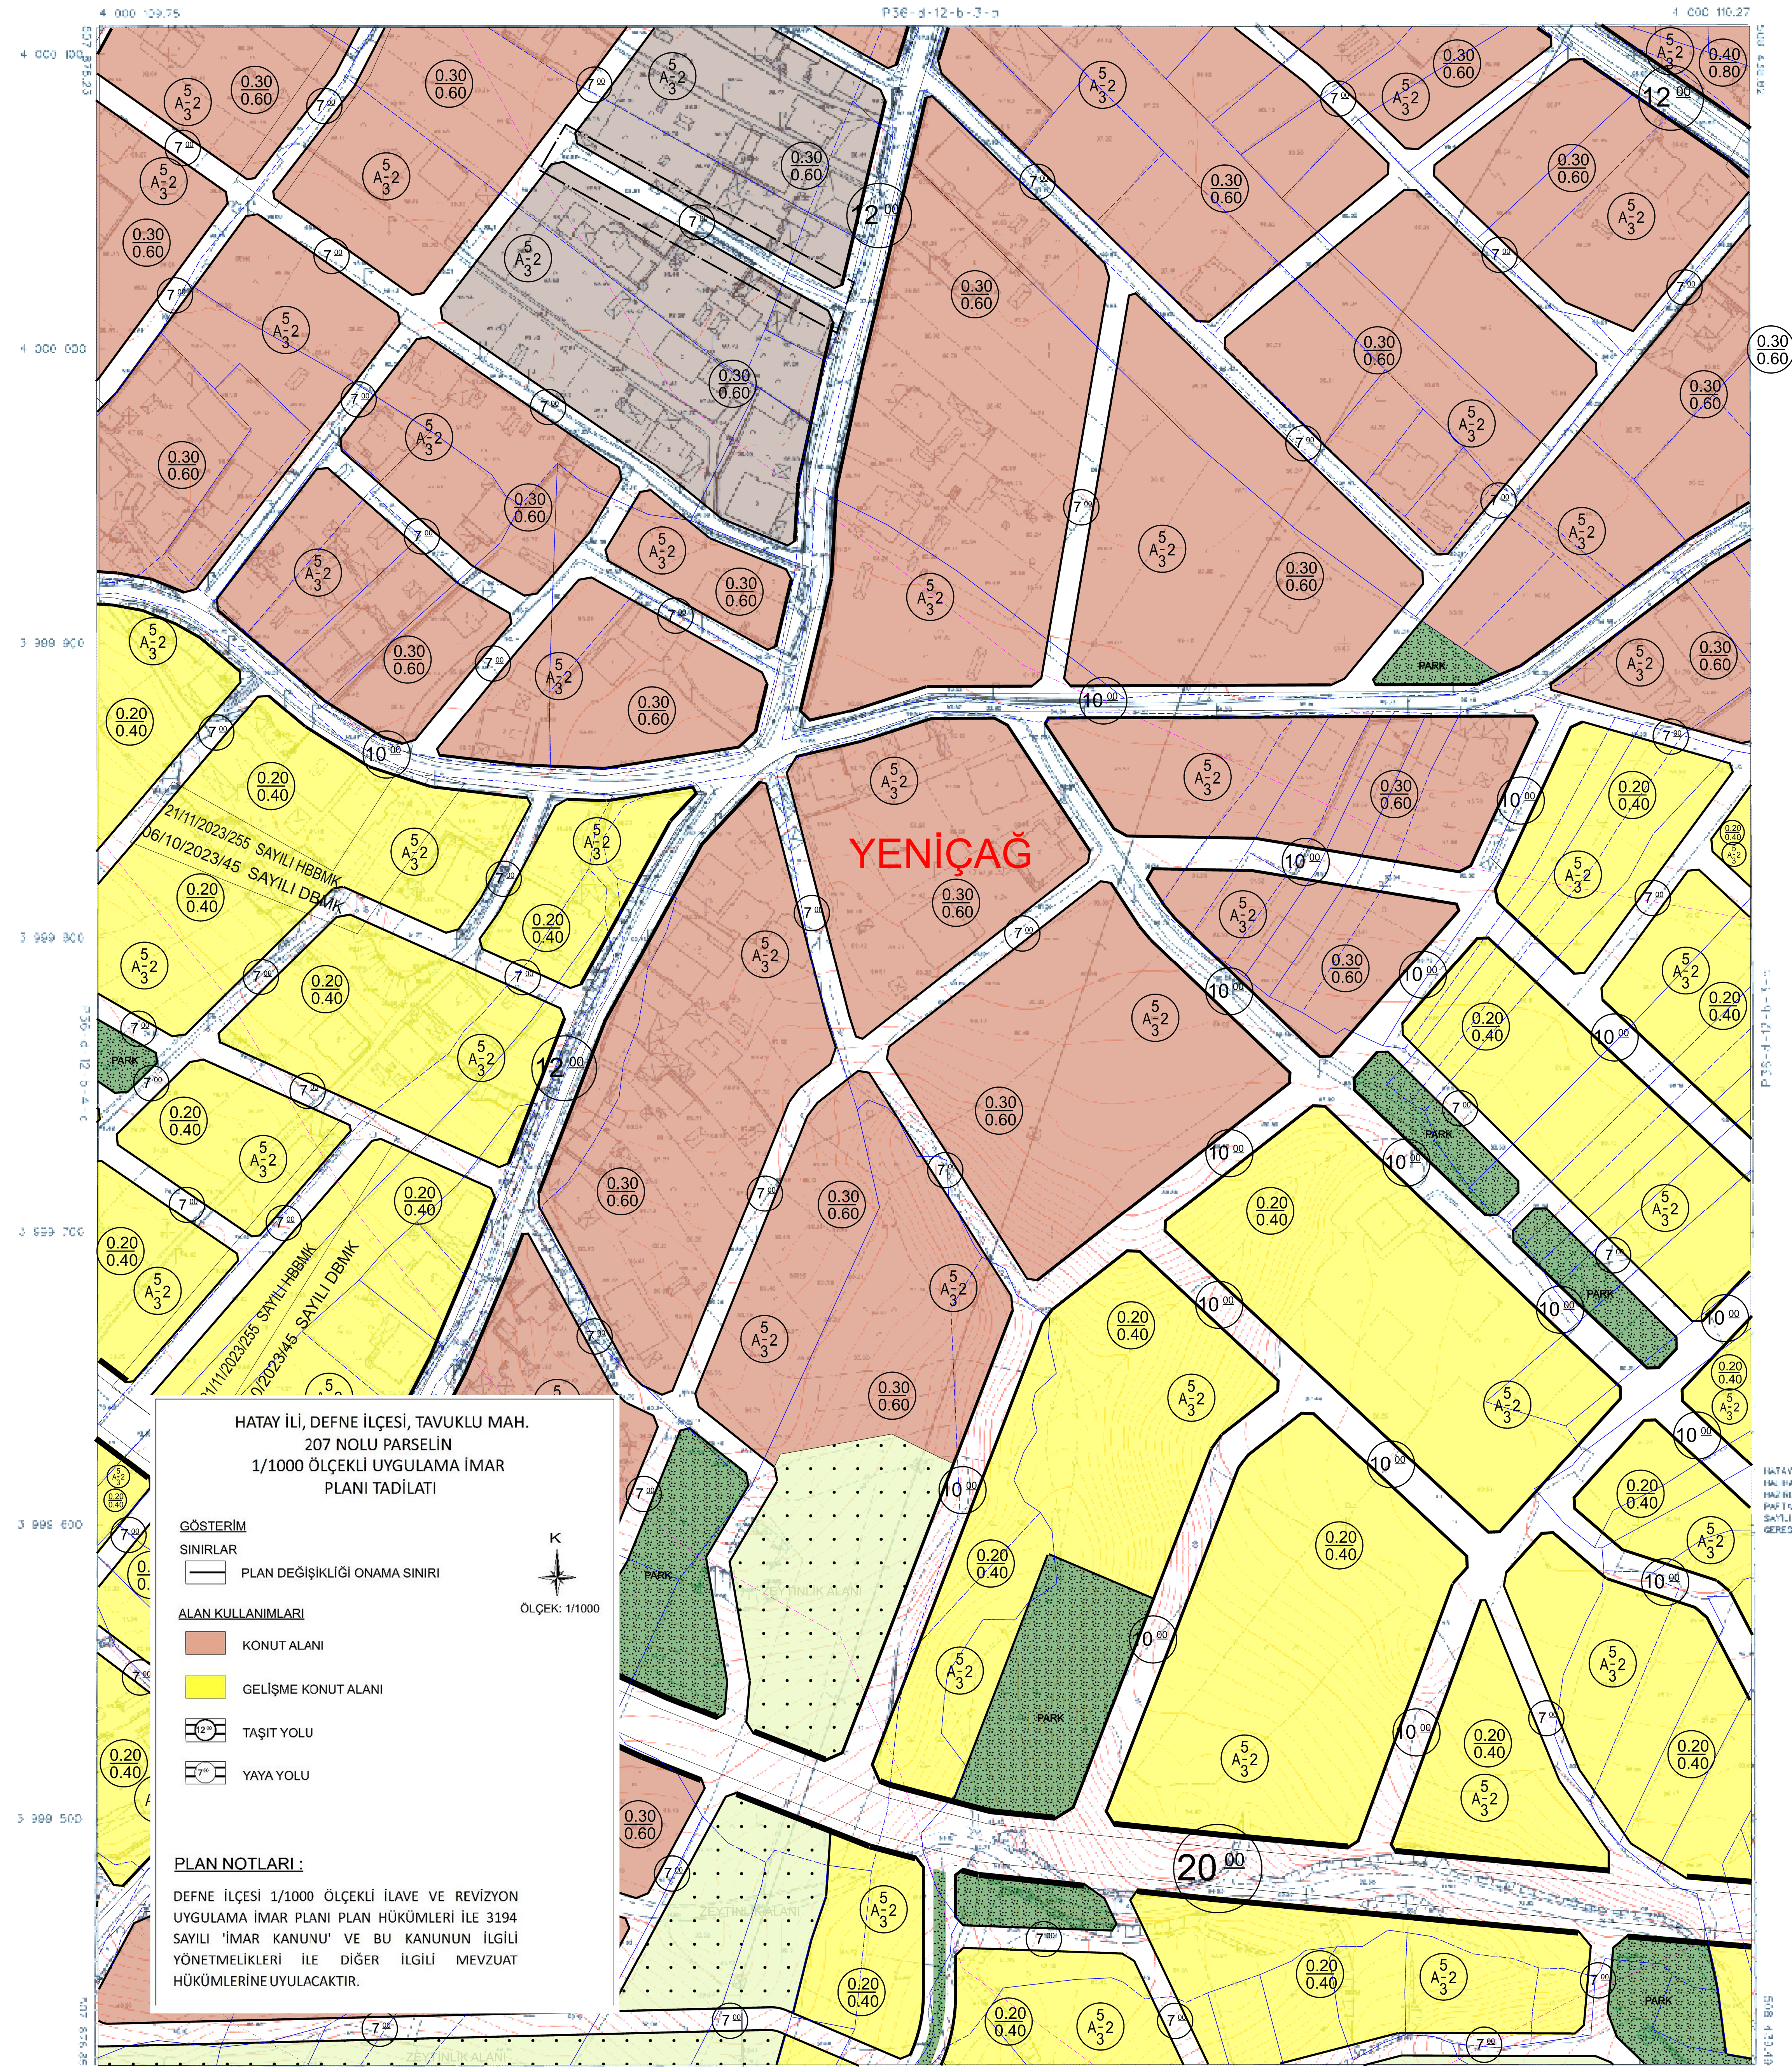

HATAY İLİ, DEFNE İLÇESİ, TAVUKLU MAH.
207 NOLU PARSELİN
1/1000 ÖLÇEKLİ UYGULAMA İMAR
PLANI TADİLATI

GÖSTERİM

SINIRLAR
PLAN DEĞİŞİKLİĞİ ONAMA SINIRI

ALAN KULLANIMLARI

KONUT ALANI
GELİŞME KONUT ALANI
TAŞIT YOLU
YAYA YOLU

PLAN NOTLARI:

DEFNE İLÇESİ 1/1000 ÖLÇEKLİ İLAVE VE REVİZYON
UYGULAMA İMAR PLANI PLAN HÜKÜMLERİ İLE 3194
SAYILI 'İMAR KANUNU' VE BU KANUNUN İLGİLİ
YÖNETMELİKLERİ İLE DİĞER İLGİLİ MEVZUAT
HÜKÜMLERİNE UYULACAKTIR.



ÖLÇEK: 1/1000

1/1000

BU PLAN, FOTOĞRAFİYER İKİ YÜZLÜK
PROJEKŞİYON İLE ÇİZİLMİŞTİR.
ÖLÇÜ GENİŞLİĞİ 3' 30"
ÖLÇÜ ORTA NEREDEN 30'

İTİFAK
17/05/2023
EPDK
2023.02

HAZIRLAYAN
M. A. 2021

İmarat Kur. Gıda İm. San. ve Tic. Ltd. Şti.

Proje Müdürü
M. A. 2021
Tarih: 17/05/2023

M. A. 2021
Tarih: 17/05/2023

M. A. 2021
Tarih: 17/05/2023

DEFNE-P36-d-12-b-3-d
MERKEZ

HATAY İLİ SAYILI FOTOĞRAFİYER
KURULUŞU HATAY İLİ İMAR VE KURULUŞ
BAŞKANLIĞI İMAR VE KURULUŞ
PARTEKURİ BAŞLI HALKLAŞIR HATAY 3194
SAYILI İMAR KANUNUNUN 7/A MADDESİ
GEREĞİNDE İNCELENDİ VE ONAY

ONAYLAYAN
Hatay Büyükşehir Belediyesi
...../...../2021

M. A. 2021
Tarih: 17/05/2023